
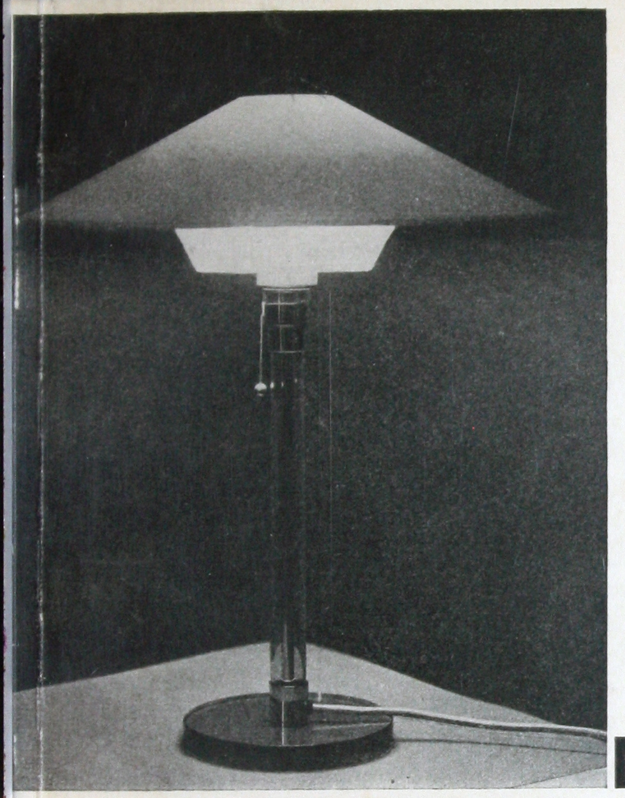


Wagenfeld!

METALL

STAATLICHE

BAUHOCHSCHULE WEIMAR

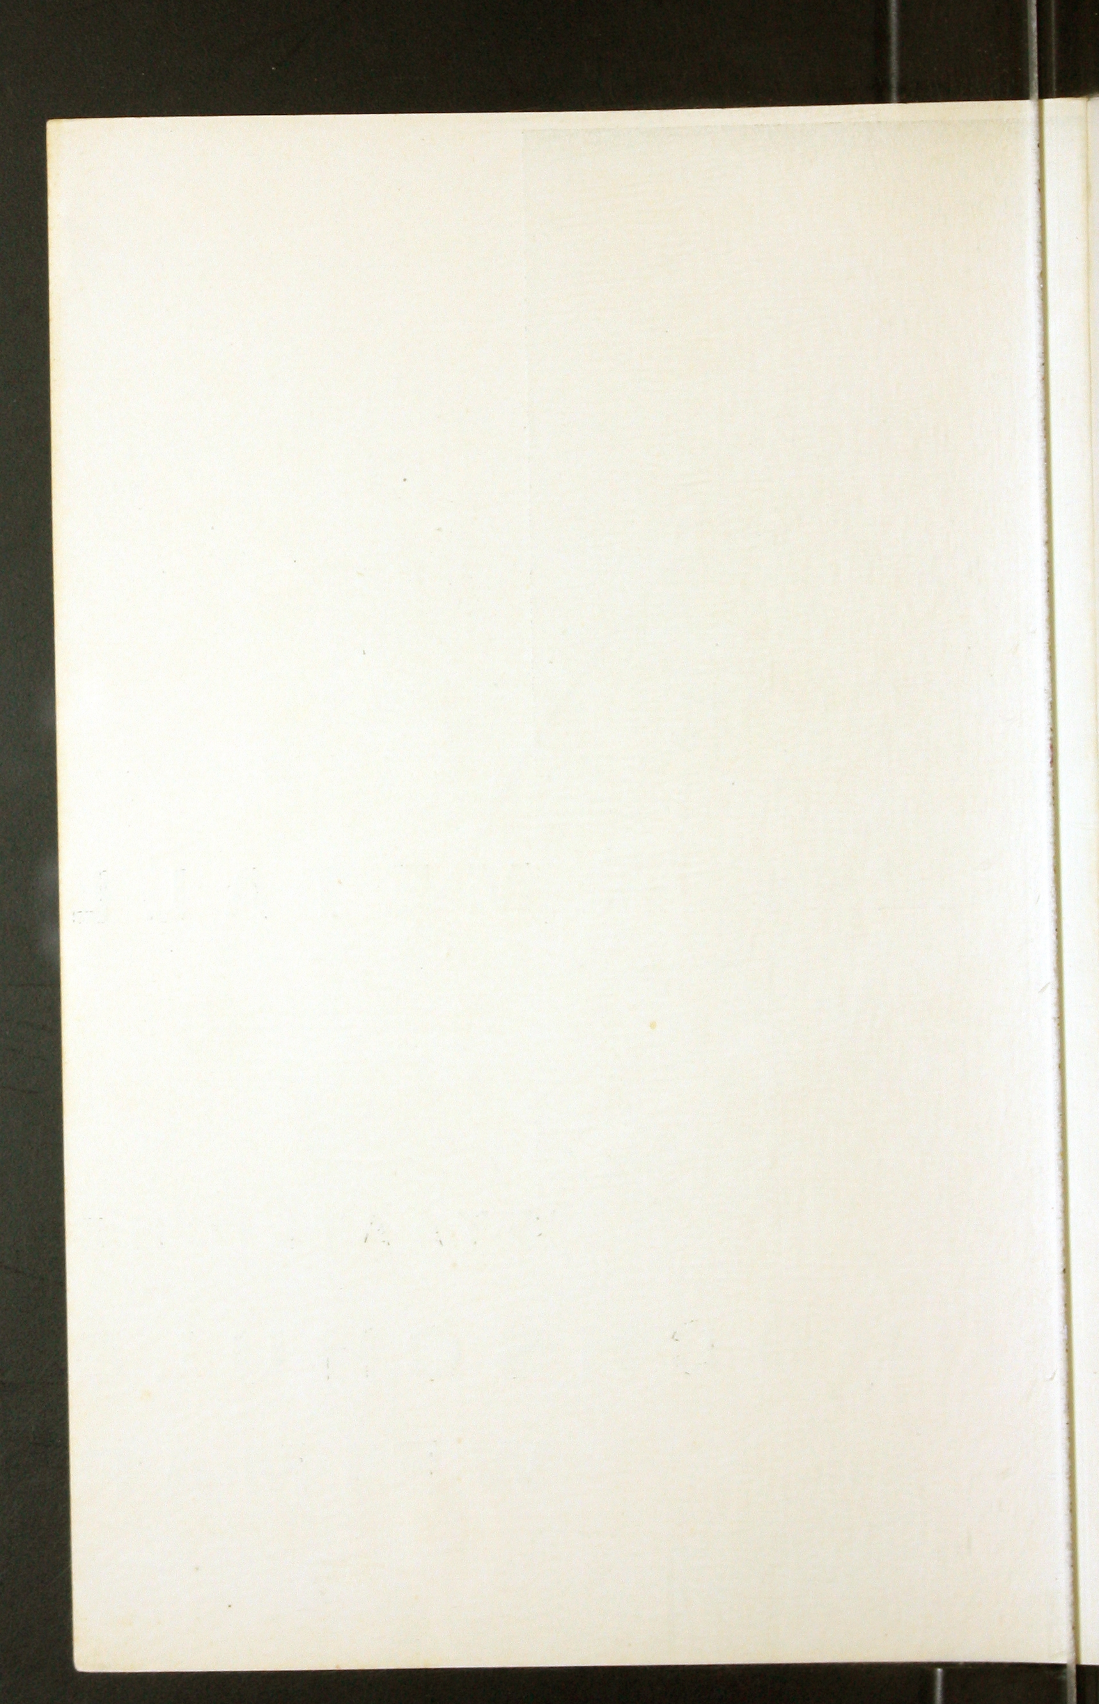

STAATLICHE BAUHOCHSCHULE WEIMAR

M E T A L L W E R K S T A T T




M 3

Entwurf: Winkelmayer

TISCHLEUCHTER

Gesamthöhe	ca.	48 cm
Fuß: Sperrholz, Spritzlack matt-schwarz mit Metallring		Ø 16 cm
Schaft: Metallrohr		Ø 2 cm
Schirm: Pergament-Papier		Ø 40 cm
Verwendbare Lampe bis		60 W.

Metallteile: Messing vernickelt poliert

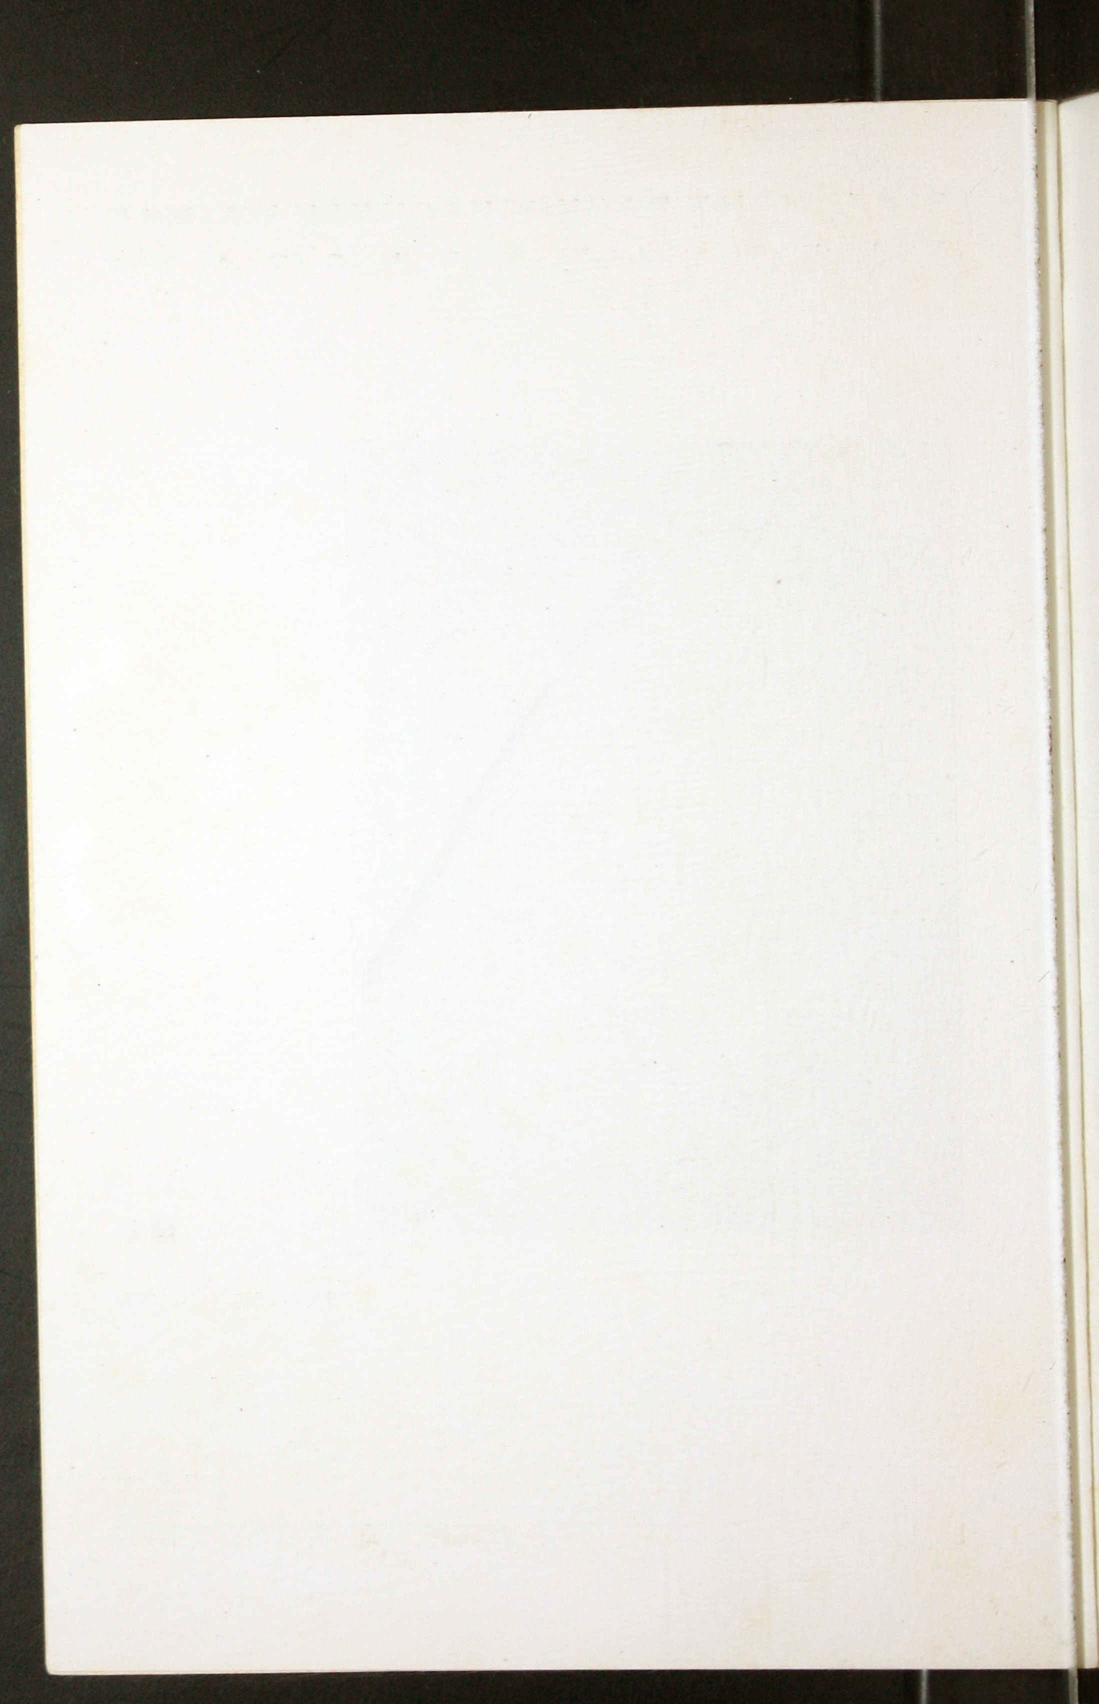

STAATLICHE BAUHOCHSCHULE WEIMAR

M E T A L L W E R K S T A T T




M2

Entwurf: Wagenfeld

TISCHLEUCHTER

Gesamthöhe	ca.	52 cm
Fuß: Kristallglas		Ø 17 cm
Schaft: Metall und Glas		Ø 3 cm
Schirm: Pergament-Papier		Ø 42 cm
Verwendbare Lampe bis		60 W.

Metallteile: Messing vernickelt poliert

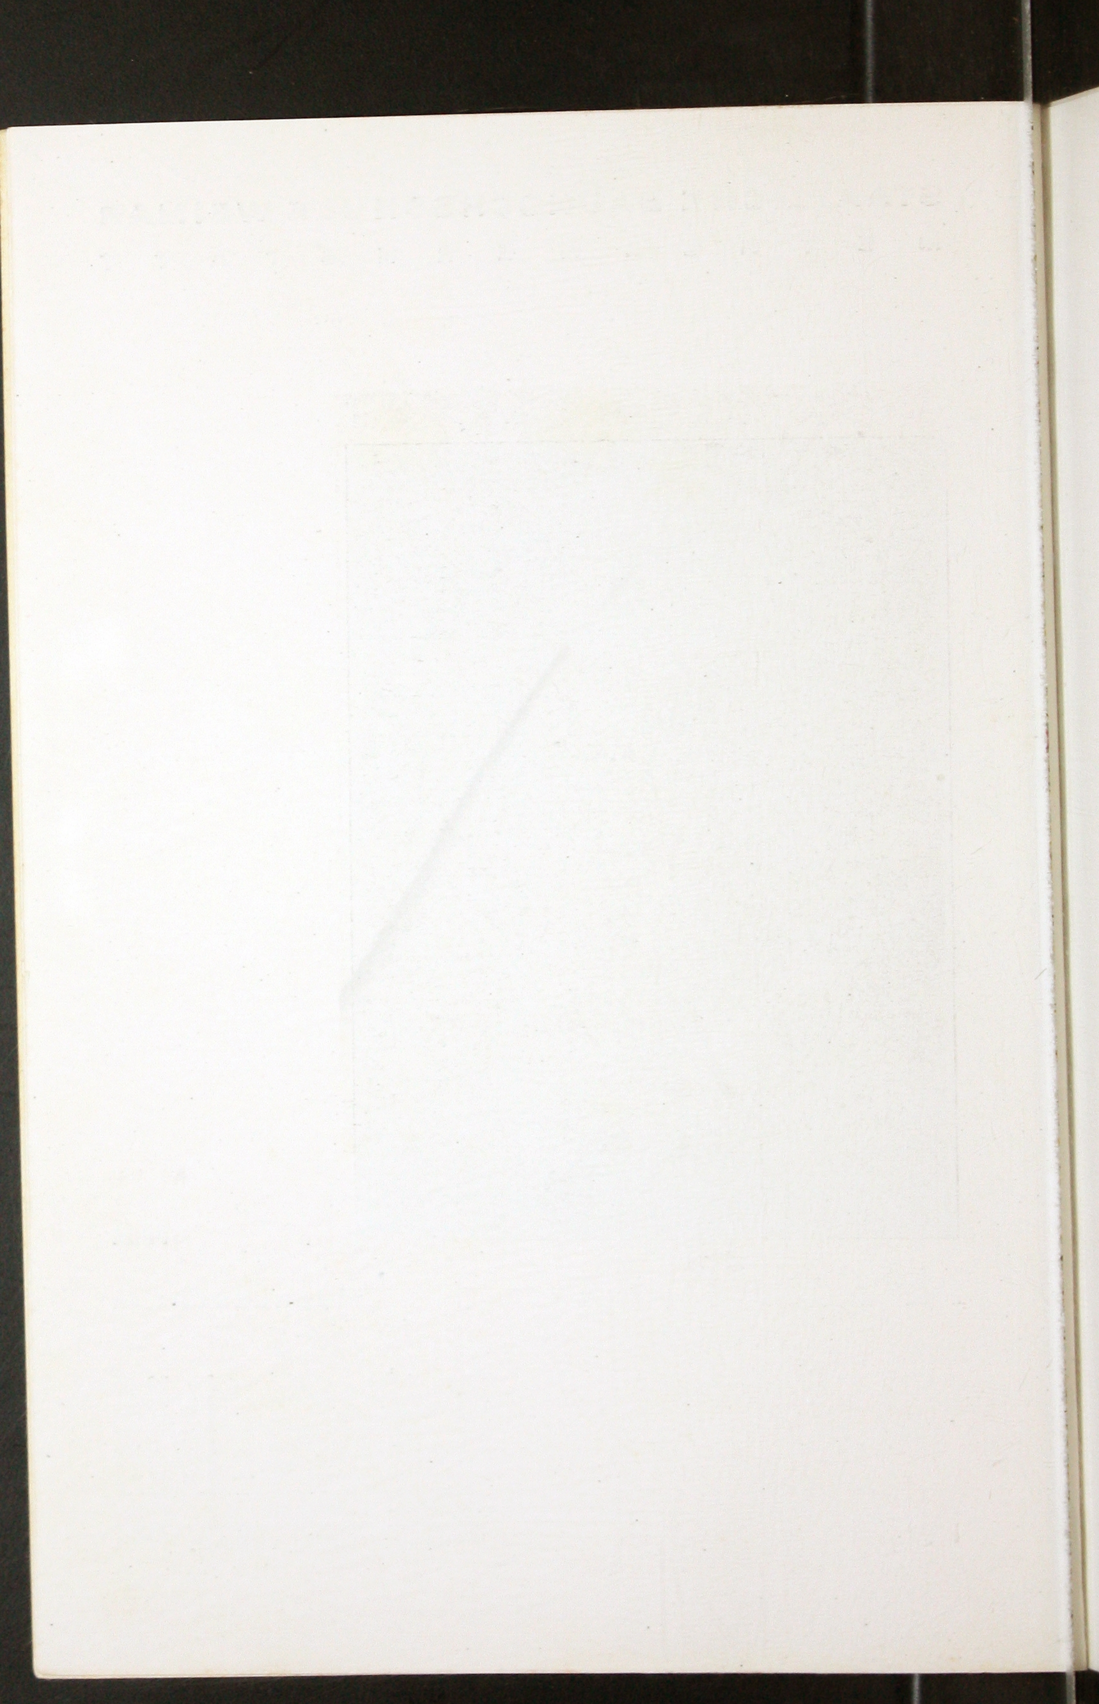

STAATLICHE BAUHOCHSCHULE WEIMAR

M E T A L L W E R K S T A T T



M 29


Entwurf: Wagenfeld

TISCHLEUCHTER


Gesamthöhe ca.	52 cm
Fuß: Kristallglas	Ø 17 cm
Schaft: Metall und Glas	Ø 3 cm
Schirm: Cellon	Ø 44 cm
Verwendbare Lampe bis	60 W.

Metallteile: Messing vernickelt poliert

Durch mattierte Lampen wird die Bildung von Lichtringen auf der Schirmoberfläche vermieden

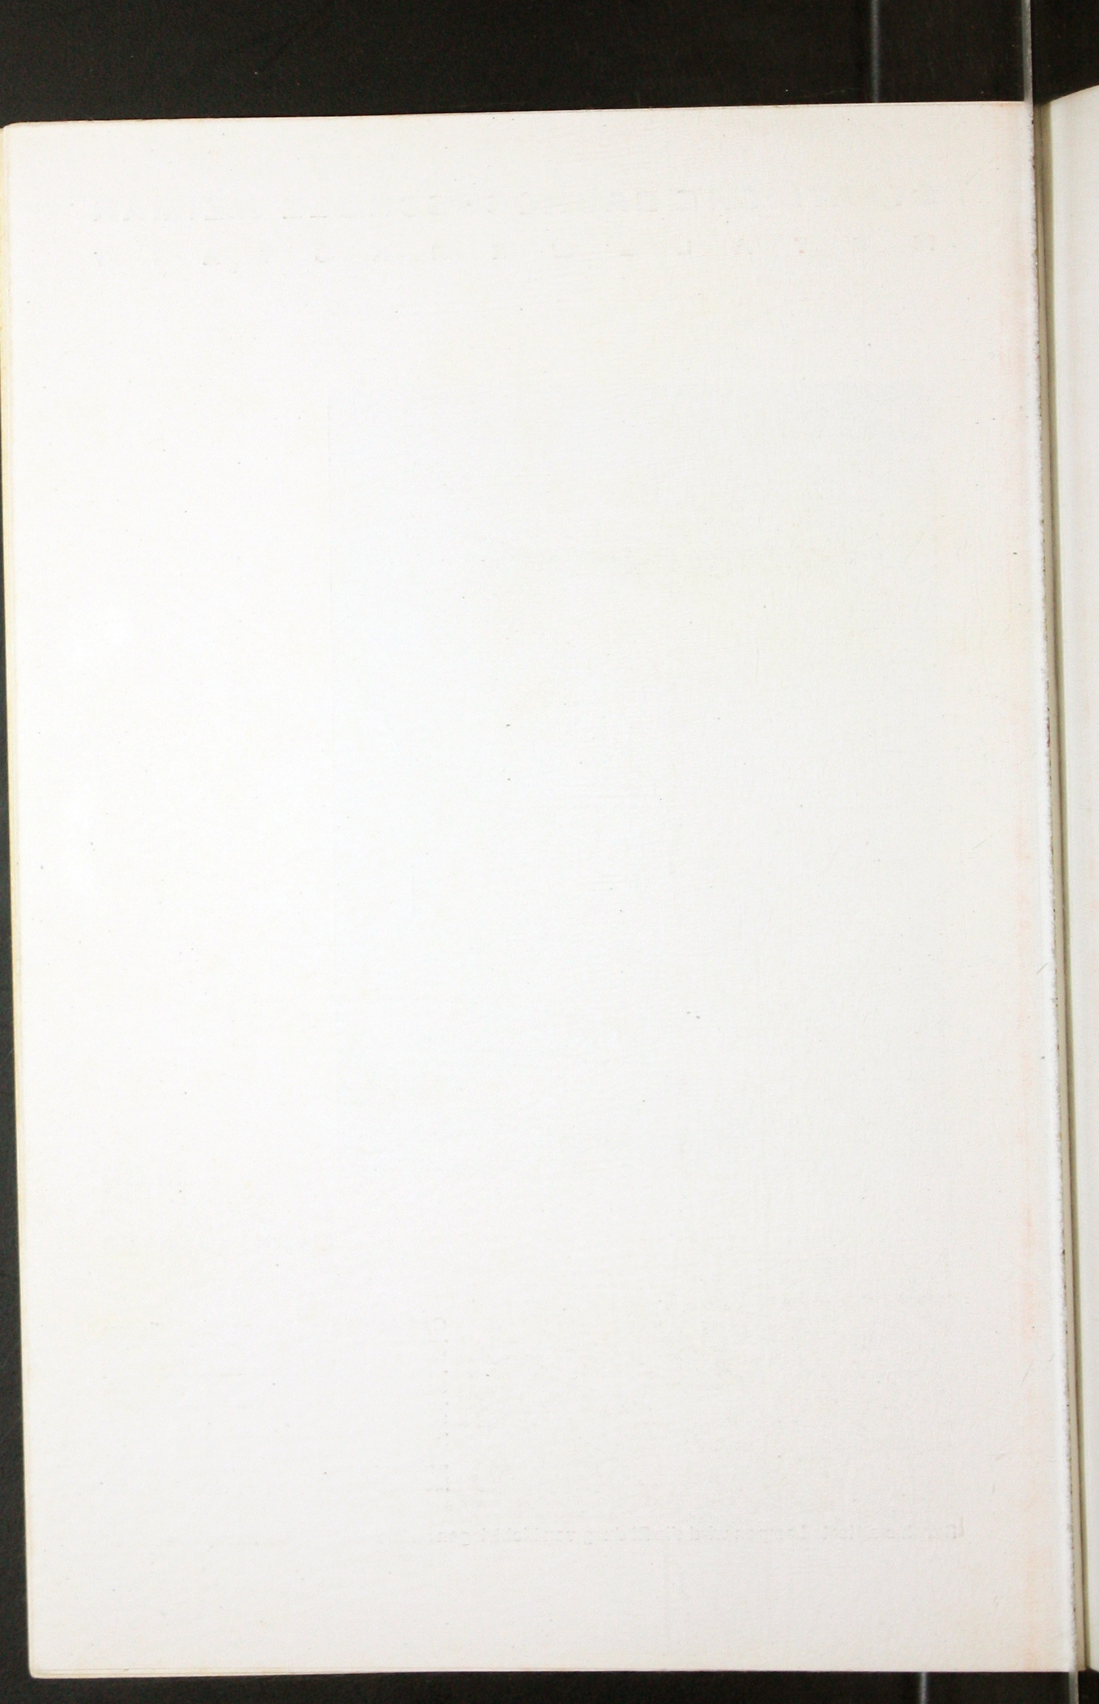


STEHLEUCHTER
M 11

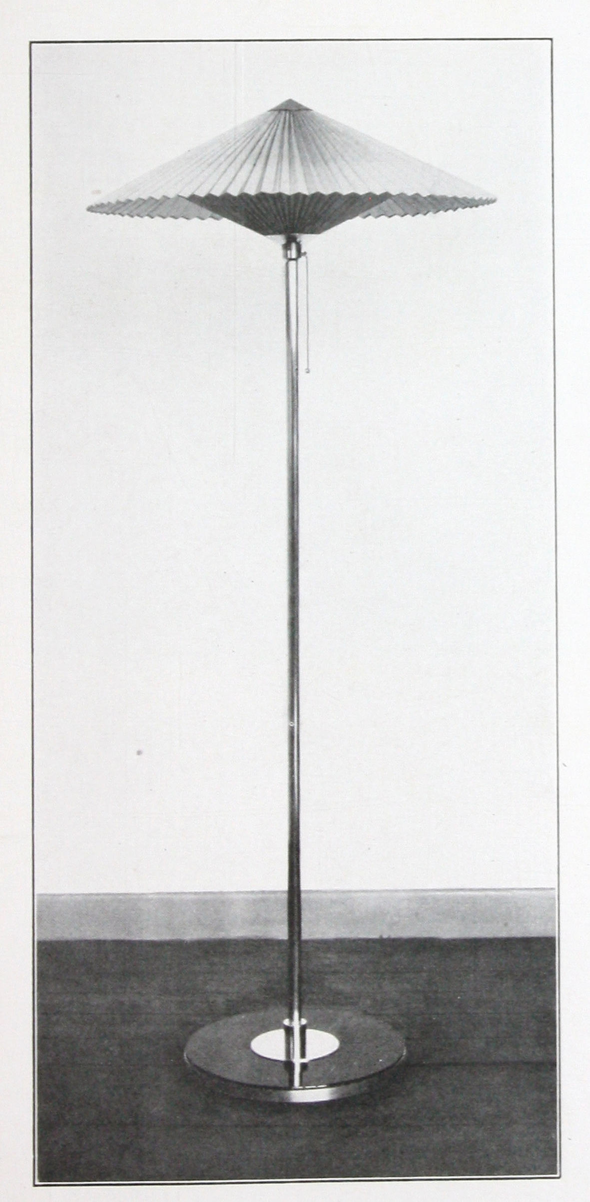


Gesamthöhe:	180 cm
Fuß:	
Sperrholz, Spritzlack, mattschwarz	Ø 40 cm
Schaft: Metall	Ø 2,5 cm
Schirm:	
Pergament-Papier	Ø 72 cm

Verwendbare Lampe bis 150 W.
Metallteile: Messing vern. pol.

Entwurf: Winkelmayer

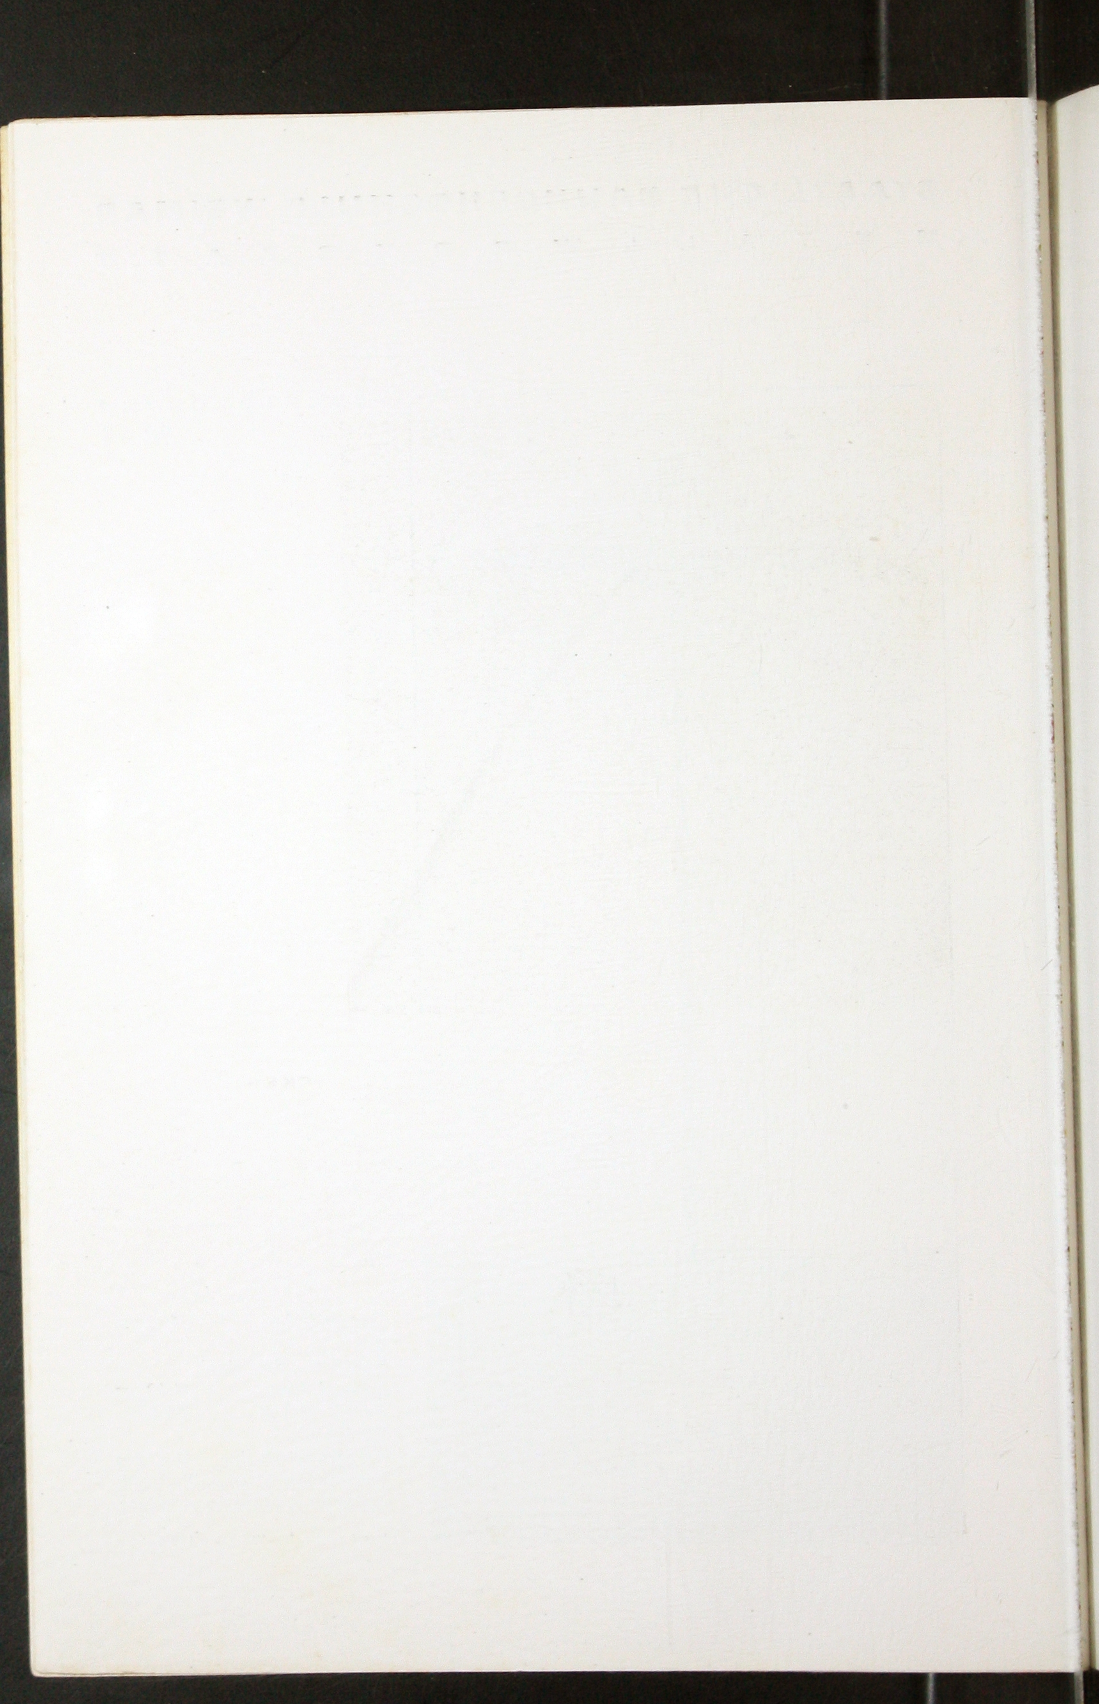

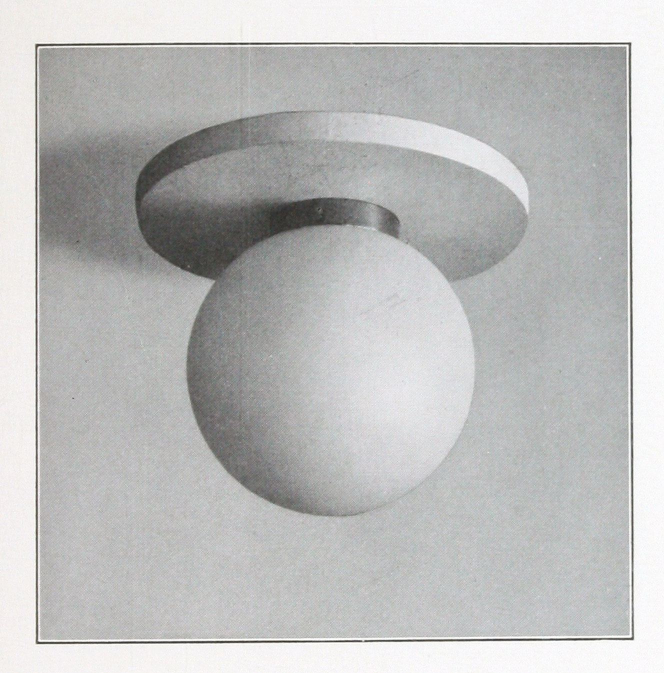


M 7


Entwurf: Winkelmayer

DECKENLEUCHTER

	M 7/18	M 7/20
Sperrholzplatte matt-weiß	28 cm Ø	32 cm Ø
Milchglaskugel	18 cm Ø	20 cm Ø
Kugelhalter Messing matt vernickelt	8 cm Ø	10 cm Ø
Verwendbare Lampe bis	40 Watt	60 Watt

Durch mattierte Lampen werden die Schlierenbildungen in der oberen Kugelhälfte vermieden

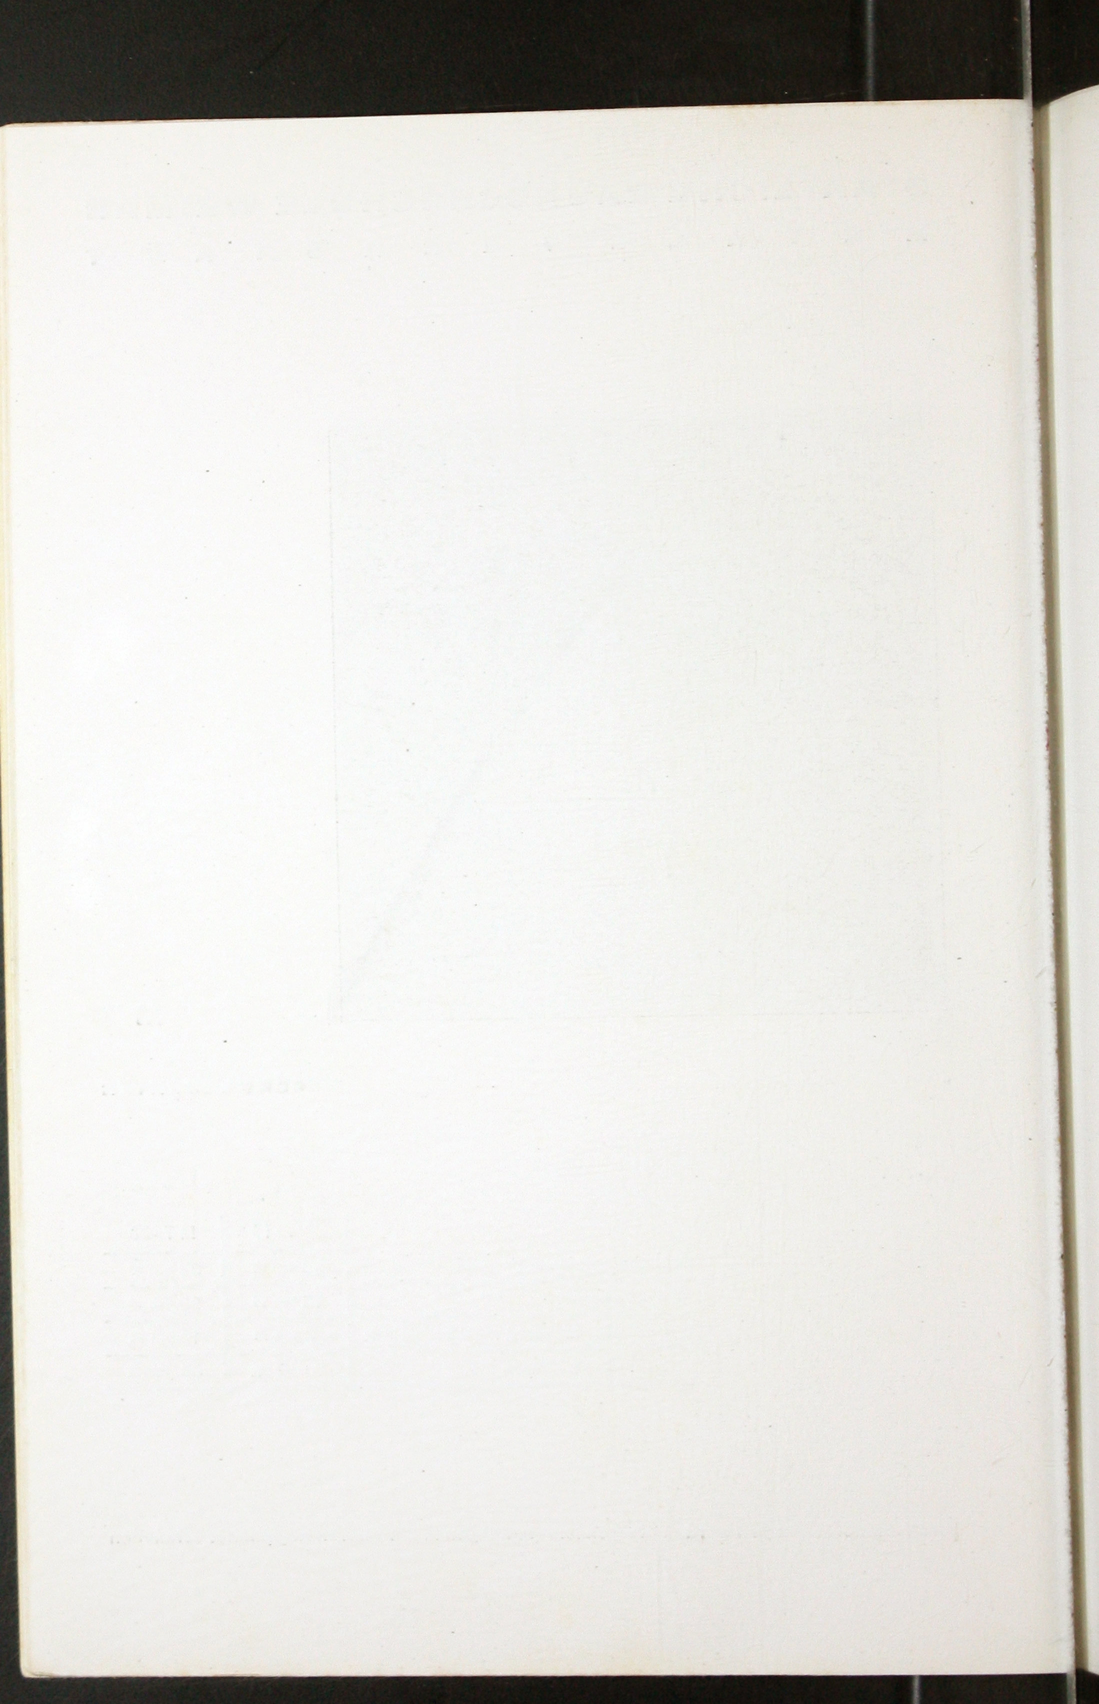

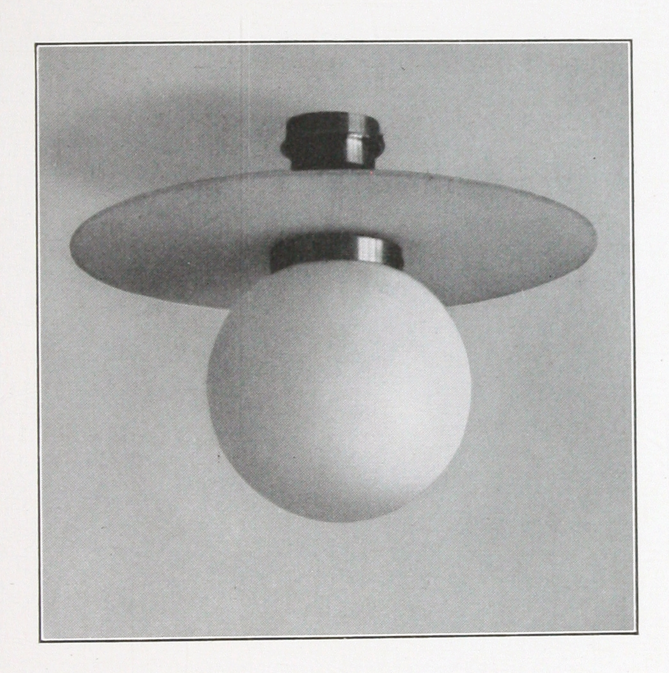

M 4

Entwurf: Wagenfeld

DECKENLEUCHTER


	M 4/20	M 4/25
Milchglaskugel	20 cm Ø	25 cm Ø
Spezialglas, doppelseitig matt	40 cm Ø	50 cm Ø
Kugelhalter Messing matt vernickelt	10 cm Ø	12,5 cm Ø
Deckenbüchse Messing matt vernickelt	7 cm Ø	7 cm Ø
Verwendbare Lampe bis	75 Watt	150 Watt

Durch mattierte Lampen werden die Schlierenbildungen in der oberen Kugelhälfte vermieden



STAATLICHE BAUHOCHSCHULE WEIMAR

M E T A L L W E R K S T A T T

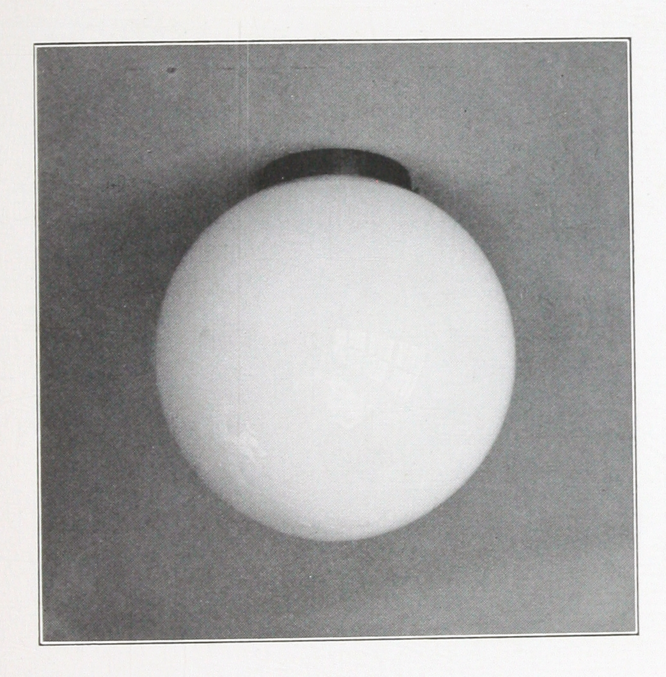

M 27

Entwurf: Wagenfeld

DECKEN - KUGELLEUCHTER MIT REFLEKTIERENDEM FASSUNGSHALTER


		M 27/20	M 27/25	M 27/30	M 27/35
Milchglaskugel	Ø cm	20	25	30	35
Kugelhalter Messing mattvernickelt mit matt-weißem Fassungshalter	Ø cm	10	12,50	15	15
Verwendbare Lampe bis	Watt	60	100	150	200

Durch mattierte Lampen werden die Schlierenbildungen in der oberen Kugelhälfte vermieden



STAATLICHE BAUHOCHSCHULE WEIMAR

M E T A L L W E R K S T A T T

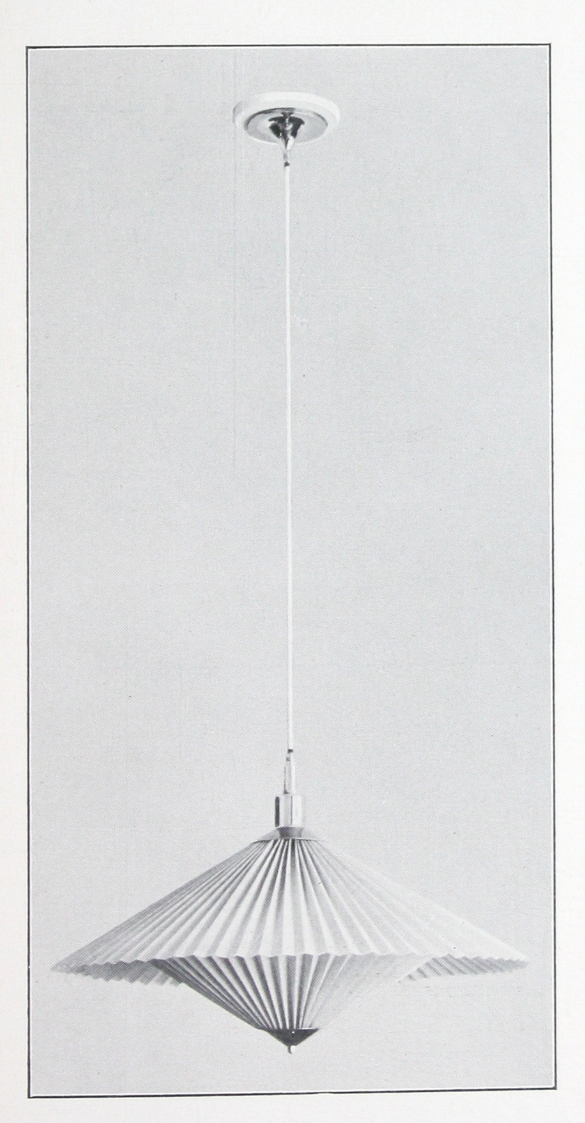


PENDELSCHIRM-
LEUCHTER

M 6


Schirm:
Pergament-Papier Ø 64 cm
Verwendbare Lampe bis 150 W.
Metallteile: Messing vern. pol.
Rosettenring: Sperrholz, matt-
weiß Ø 16 cm

Entwurf: Winkelmayer

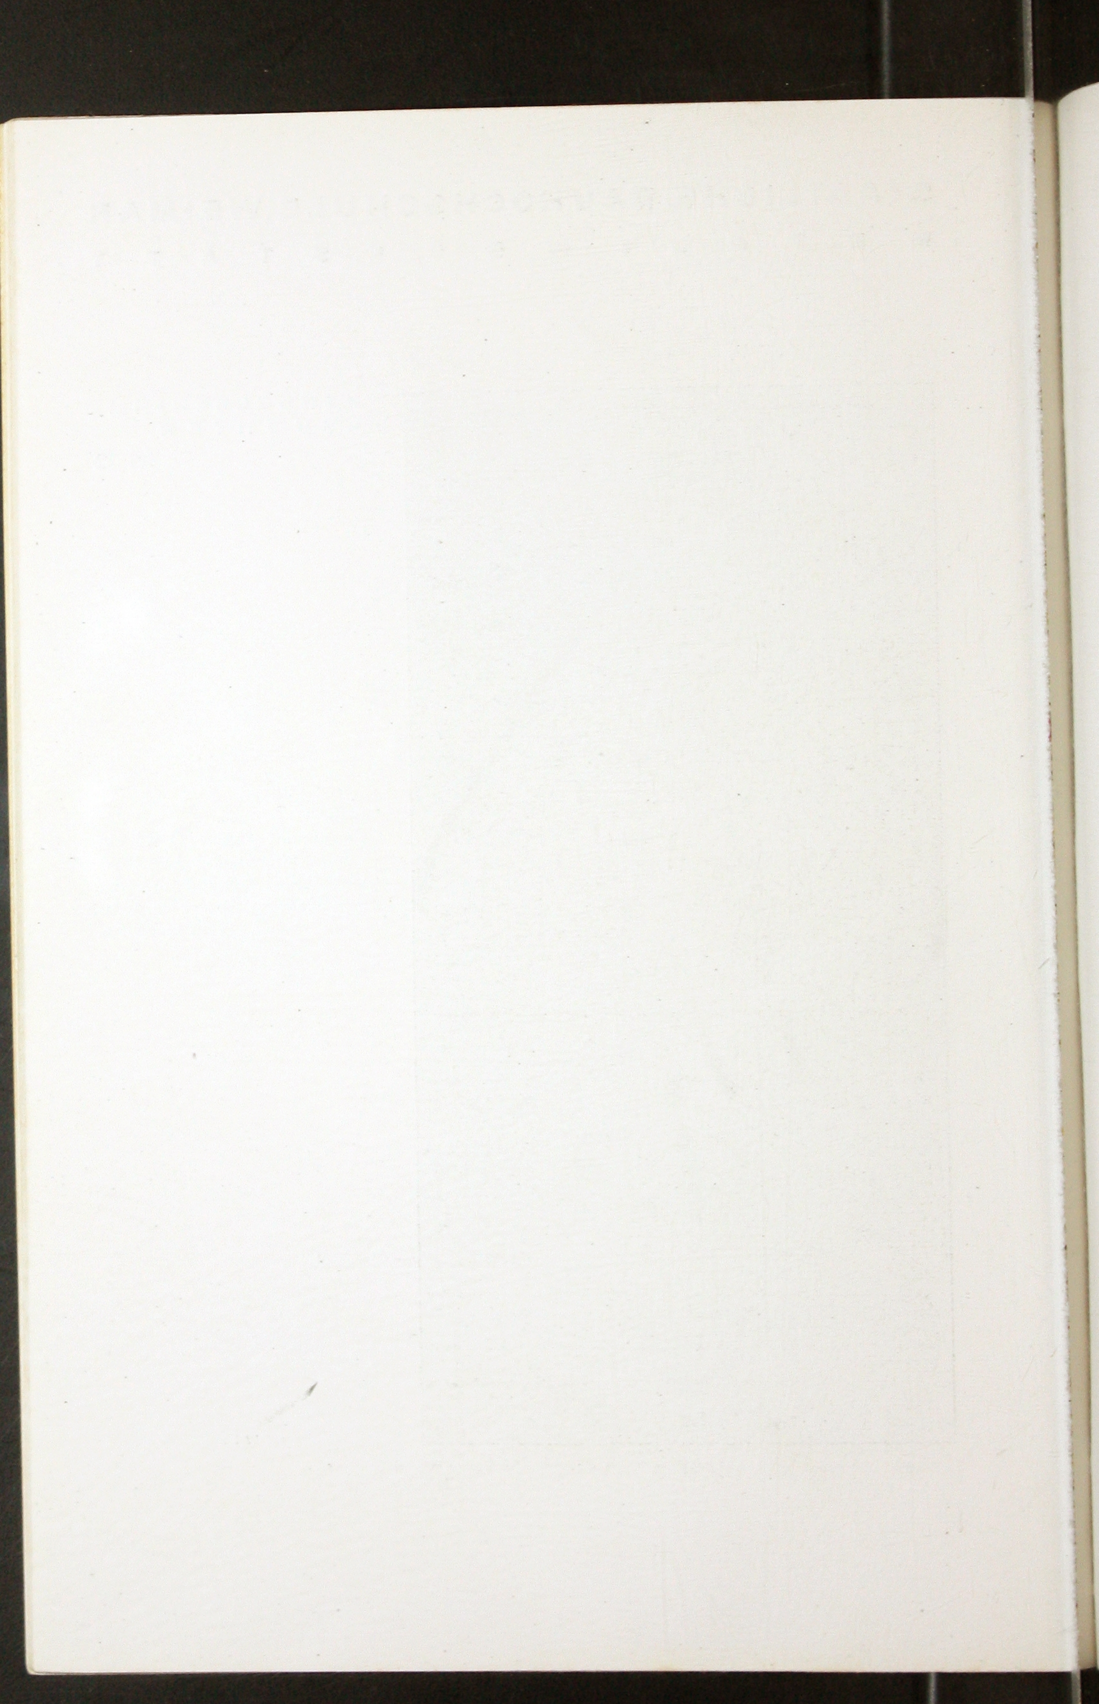

STAATLICHE BAUHOCHSCHULE WEIMAR

M E T A L L W E R K S T A T T

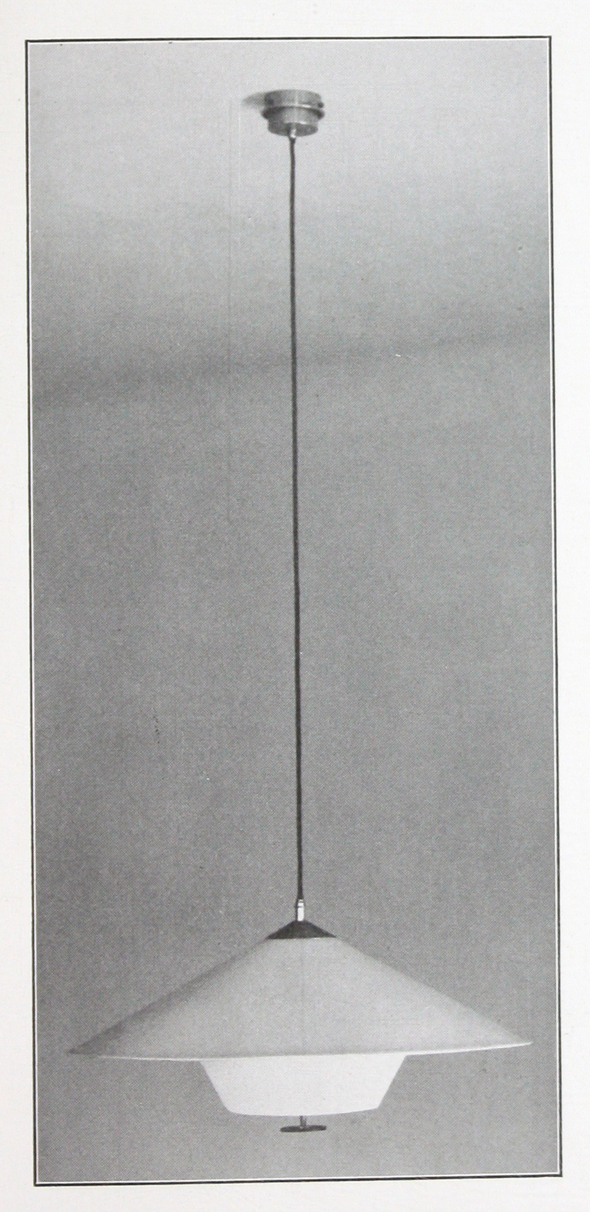

**PENDELLEUCHTER
MIT CELLONSCHIRM
M 24**

Oberschirm	Ø 56 cm
Deckenbuchse	Ø 7 cm

Verwendbare Lampe: bis 75 W.

Metallteile: Messing mattvernickelt


Entwurf: Wagenfeld

Durch mattierte Lampen wird die Bildung von Lichtringen im oberen Schirm vermieden



STAATLICHE BAUHOCHSCHULE WEIMAR

M E T A L L W E R K S T A T T

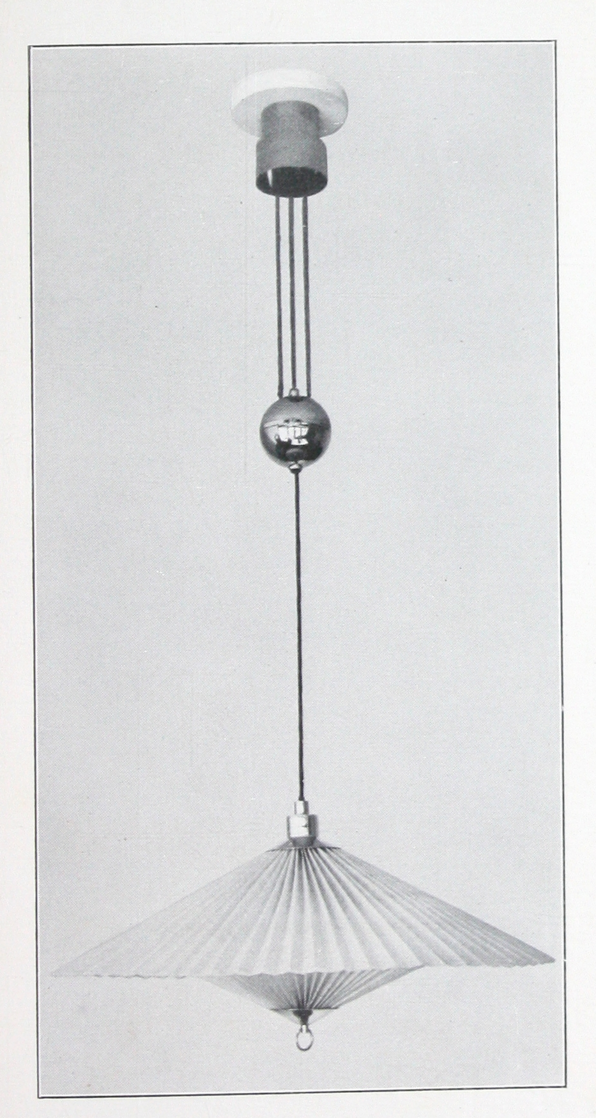


PENDELZUGLEUCHTE

M 5

Schirm:
Pergament-Papier ∅ 64 cm
Verwendbare Lampe bis 150 W.
Metallteile: Messing vern. pol.
Rosettenring: Sperrholz, matt-
weiß ∅ 16 cm

Entwurf: Winkelmayer

FEDERZUGLEUCHTER MIT CELLONSCHIRM
M 22

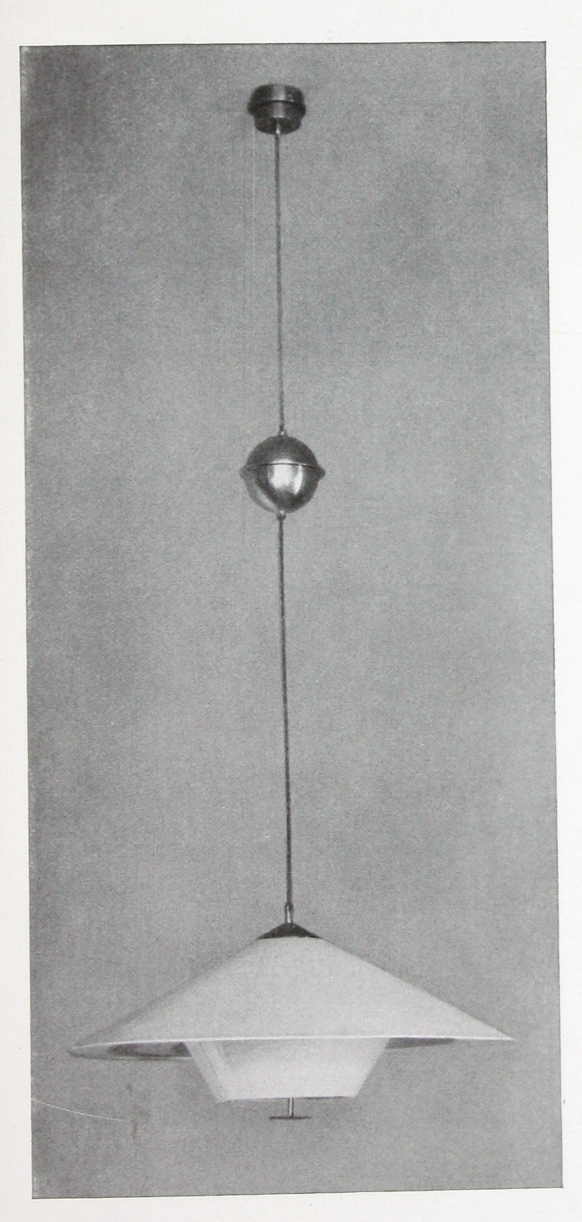

Oberschirm	Ø 60 cm
Federzugkugel	Ø 10 cm
Deckenbuchse	Ø 7 cm


Verwendbare Lampe: bis 100 W.

Metallteile: Messing matt vernickelt

Entwurf: Wagenfeld

Durch mattierte Lampen wird die Bildung von Lichtringen auf der Schirmoberfläche vermieden



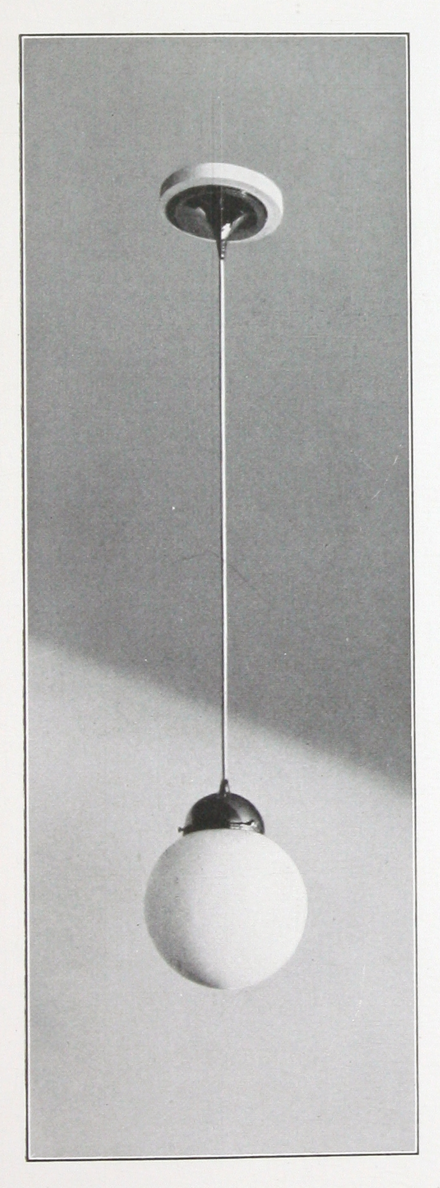


PENDELKUGELLEUCHTER
M 1

Entwurf: Winkelmayer

	Milchglaskugel	Kugelhalter Messing vernickelt pol.	Metallrosette Messing vernick. pol.	Sperrholzring matt-weiß	Verwendbare Lampe
M 1/18	18	8	12	16	60
M 1/20	20	10	12	16	100
	cm Ø	cm Ø	cm Ø	cm Ø	Watt

Durch mattierte Lampen werden die Schlierenbildungen in der oberen Kugelhälfte vermieden

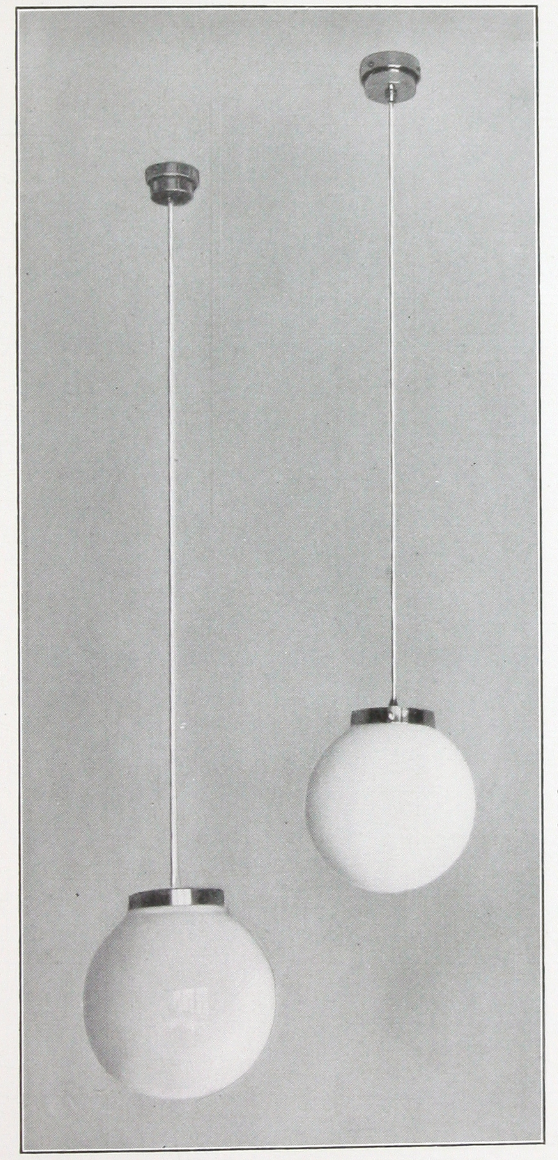

KUGELPENDEL-LEUCHTER MIT SCHNUR

M 13/S


KUGELPENDEL-LEUCHTER MIT ROHR


M 13/R

	Milchglaskugel (cm Ø)	Kugelhalter Messing matt vernick. (cm Ø)	Rohr Messing matt vern., Ø 6,5 mm (cm lg)	Deckenbüchse Messing matt vern. (cm Ø)	Verwendbare Lampe (Watt)
M13 S 20	20	10		7	75
M13 S 25	25	12,5		7	150
M13 R 20	20	10	72	7	75
M13 R 25	25	12,5	95	7	150
M13 R 30	30	15	115	7	300
M13 R 35	35	15	135	7	300

Entwurf: Wagenfeld

Durch mattierte Lampen werden die Schlierenbildungen in der oberen Kugelhälfte vermieden

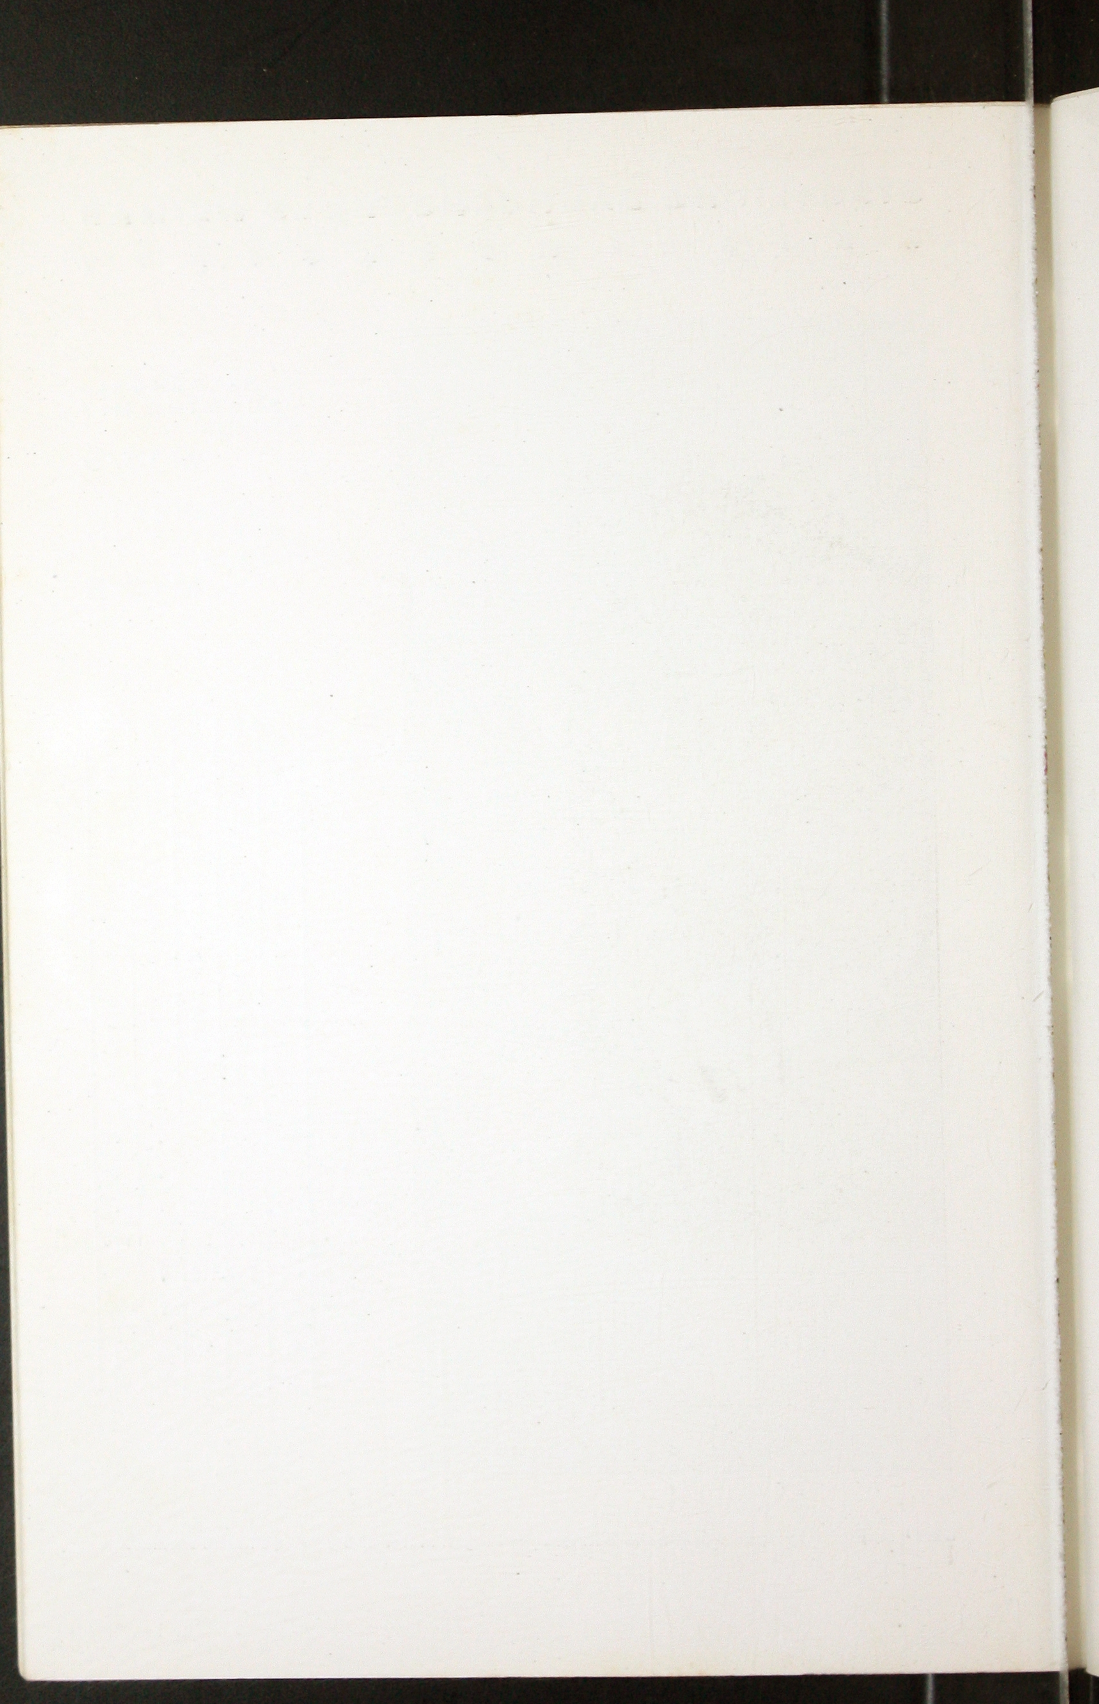

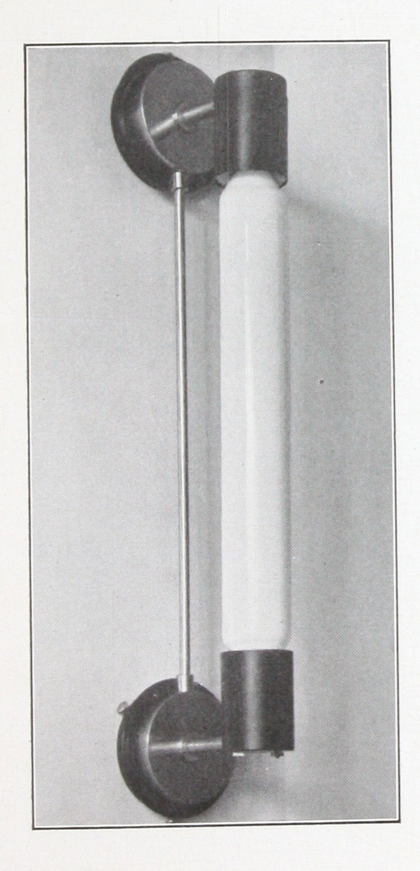

M 26

WANDLEUCHTER FÜR SOFFITTENLAMPEN


Gesamtlänge		42 cm
Wandabstand der Lampe		7 cm
Wandbüchsen	Ø	7 cm
Fassungen VDE	Ø	4 cm

Ausführung:
Wandbüchsen und Fassungen Messing mattschwarz lackiert. Abschlußbüchsen und Verbindungsröhren Messing mattvernickelt


Entwurf: Wagenfeld

Verwendbare Lampen: 40 W., 60 W., 100 W.

Die Wandleuchter sind auch in Mehrfach-Röhren hintereinander geschaltet lieferbar

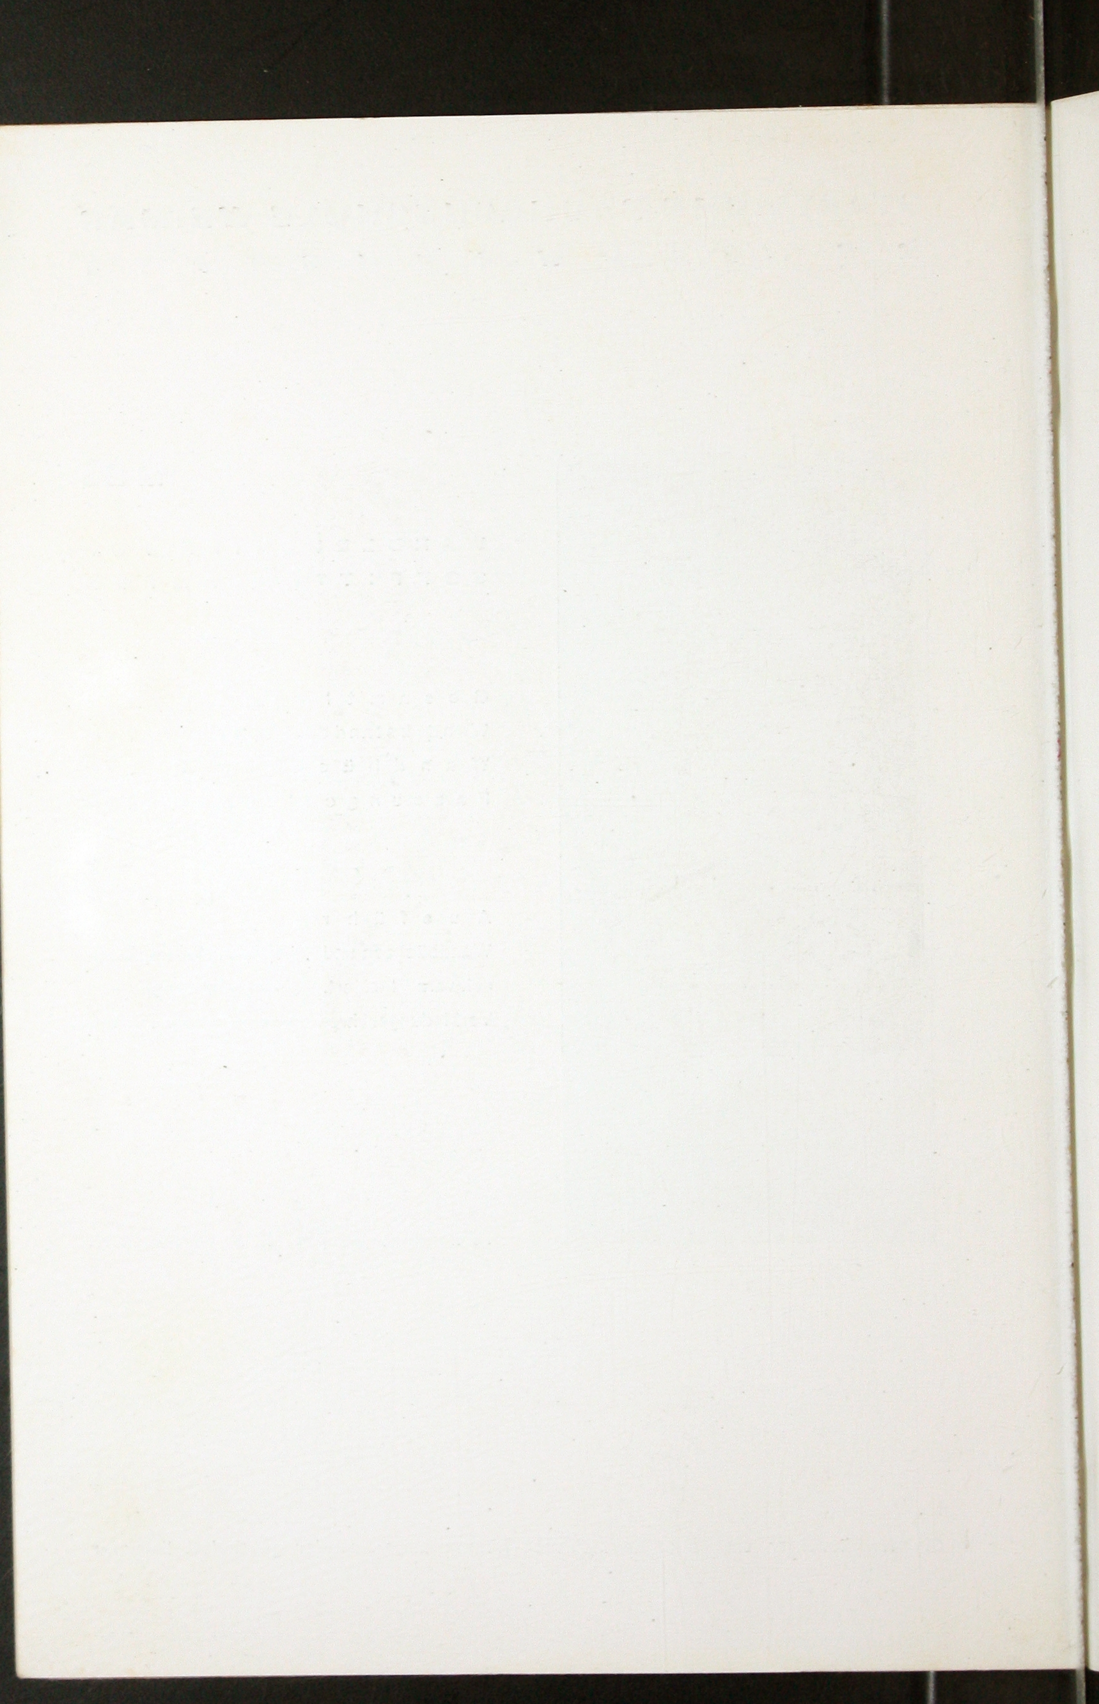

STAATLICHE BAUHOCHSCHULE WEIMAR
METALLWERKSTATT

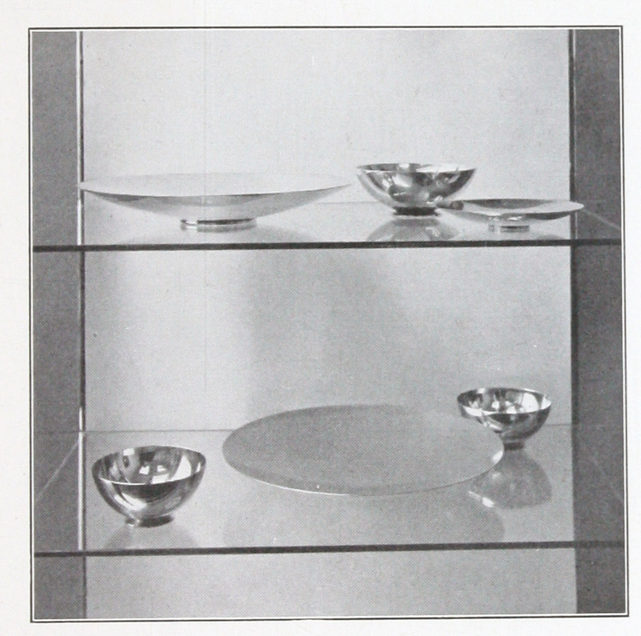


M 12
M 10 M 9

M 8
M 10
M 8

Entwurf: Wagenfeld

SCHALEN

M 8	Fingerschale Neusilber versilbert poliert	Ø 12 cm
M 9/S	Kartenschale Neusilber versilbert poliert	Ø 16 cm
M 9/N	Kartenschale Messing vernickelt poliert	Ø 16 cm
M 10	Obstschale Neusilber versilbert matt	Ø 32 cm
M 12	Teeschale Neusilber versilbert poliert	Ø 16 cm

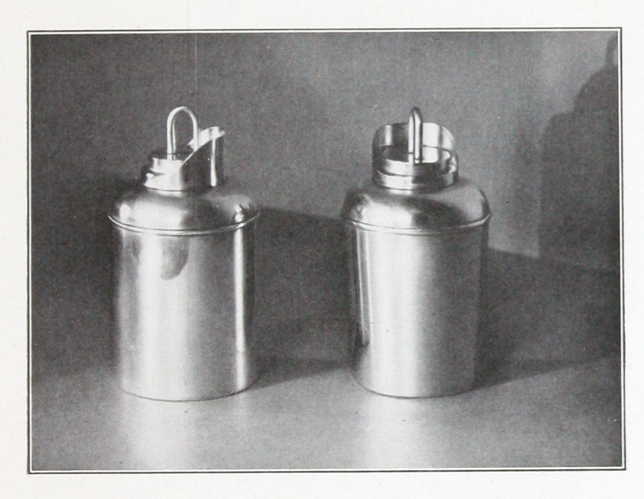


M 15

TEEBÜCHSE MIT SCHÜTTER

Gesamthöhe 13,5 cm
Gefäßhöhe 10 cm
Mittlerer Ø 7,2 cm


M 15/S Ausführung: Neusilber versilbert poliert
M 15/N Ausführung: Messing poliert, innen versilbert


Entwurf: Wagenfeld

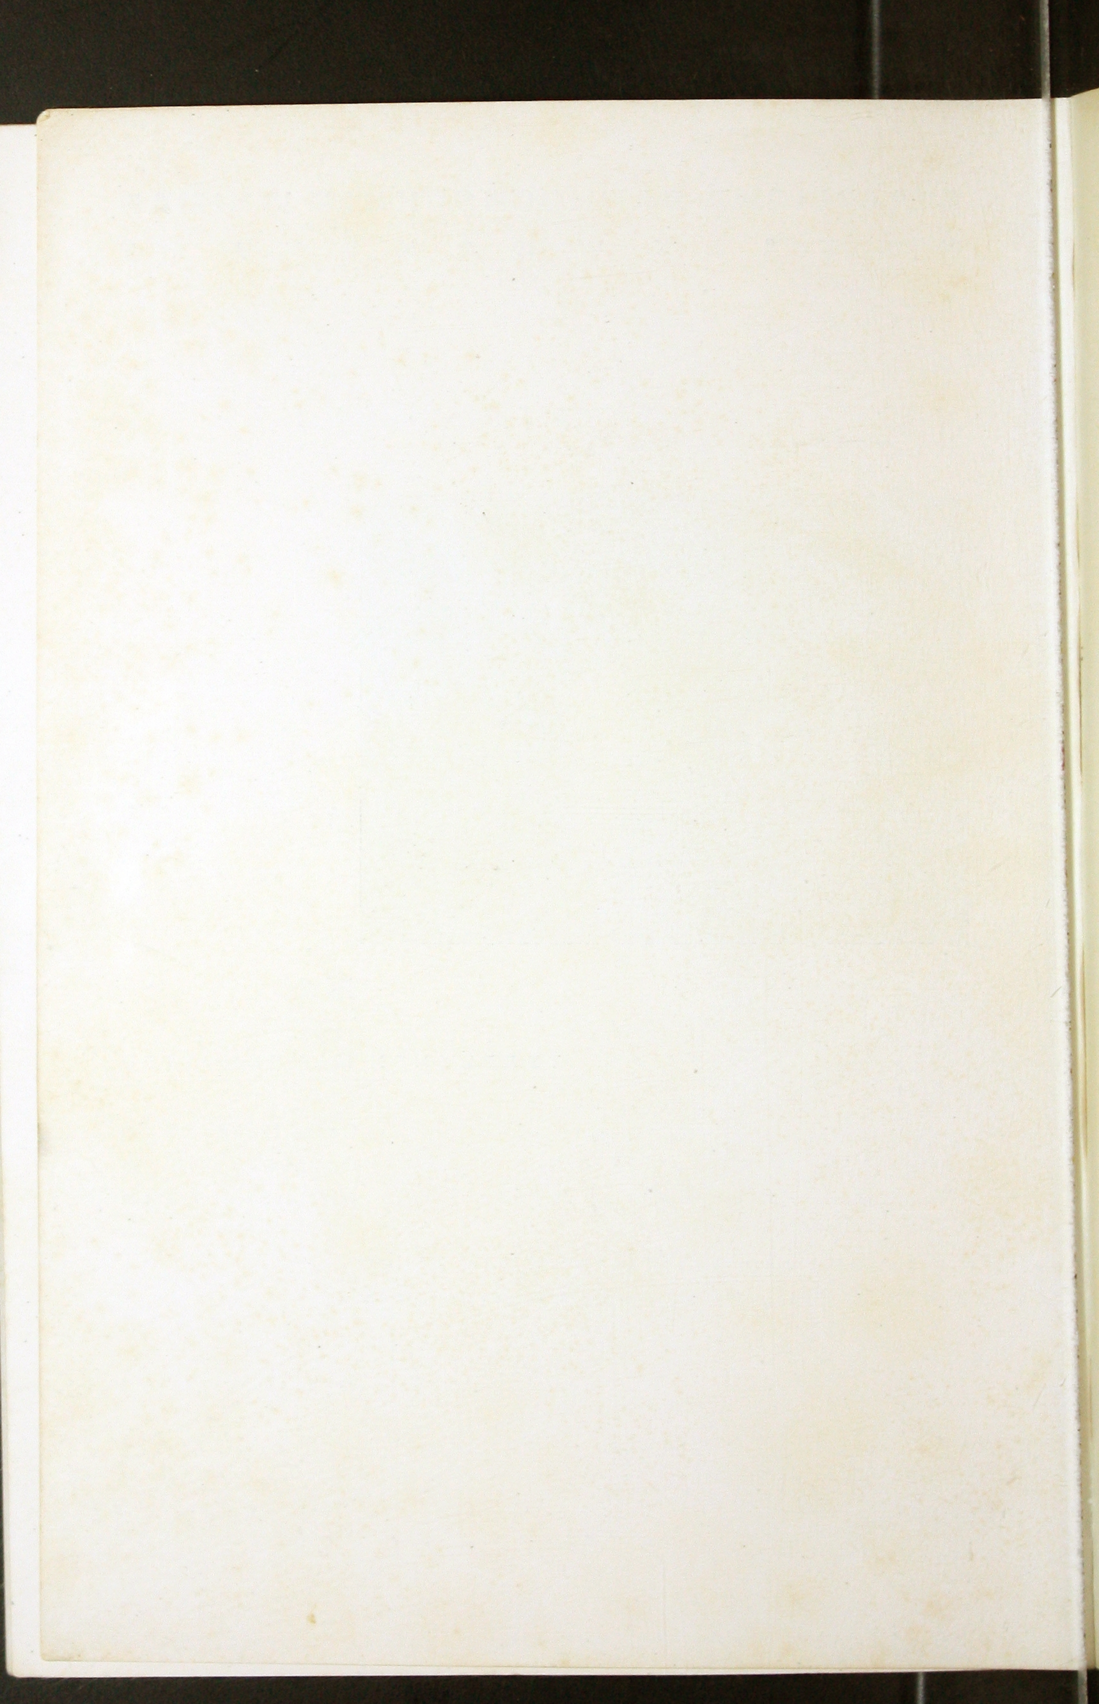

NACH MODELLEN DER STAATLICHEN BAUHOCHSCHULE WEIMAR HERGESTELLT VON DER FA. WALTHER & WAGNER, METALLWARENFABRIK, SCHLEIZ. VERTRIEB DURCH DIE STAATLICHE BAUHOCHSCHULE WEIMAR. ANFRAGEN ÜBER ENTWURF UND AUSFÜHRUNG VON SONDERAUF-TRÄGEN AN DIE STAATLICHE BAUHOCHSCHULE WEIMAR

CHSCHUL
& WAGNE
DURCH D
ANFRAGE
NDERAU
E WEIMA

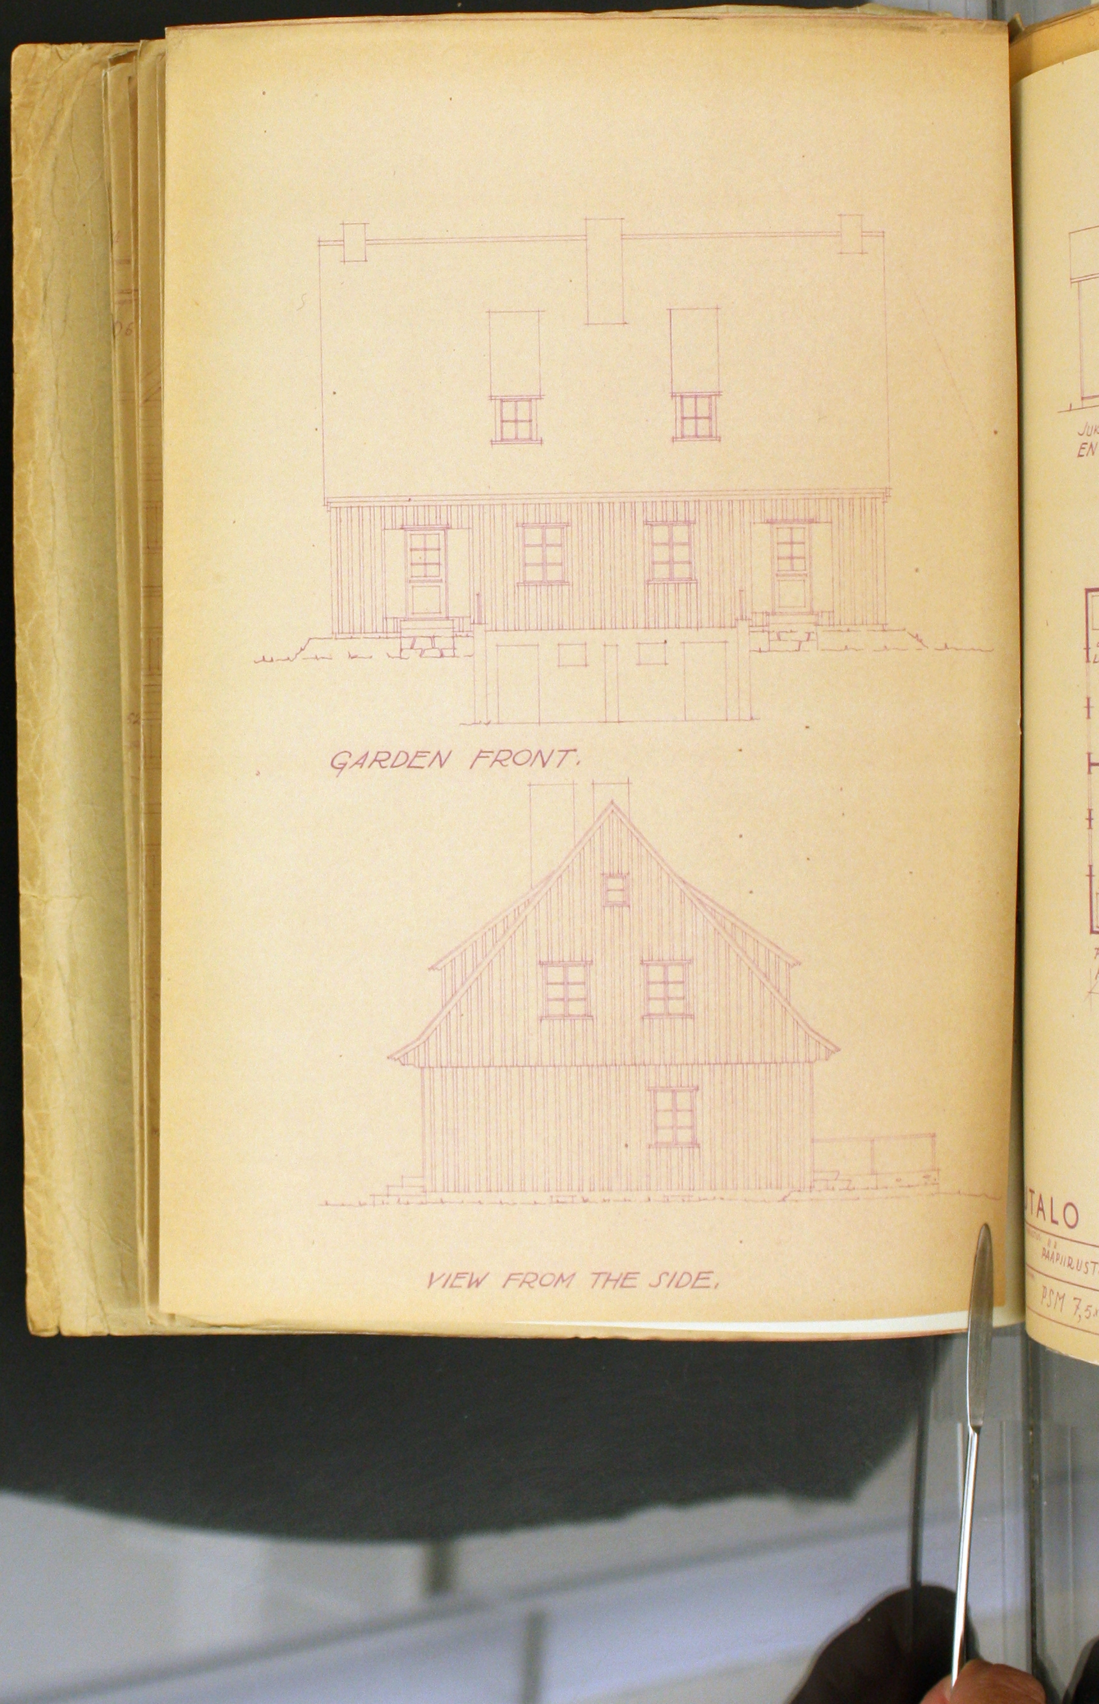
GARDEN FRONT.
VIEW FROM THE SIDE.
TALO
PSM 7,5

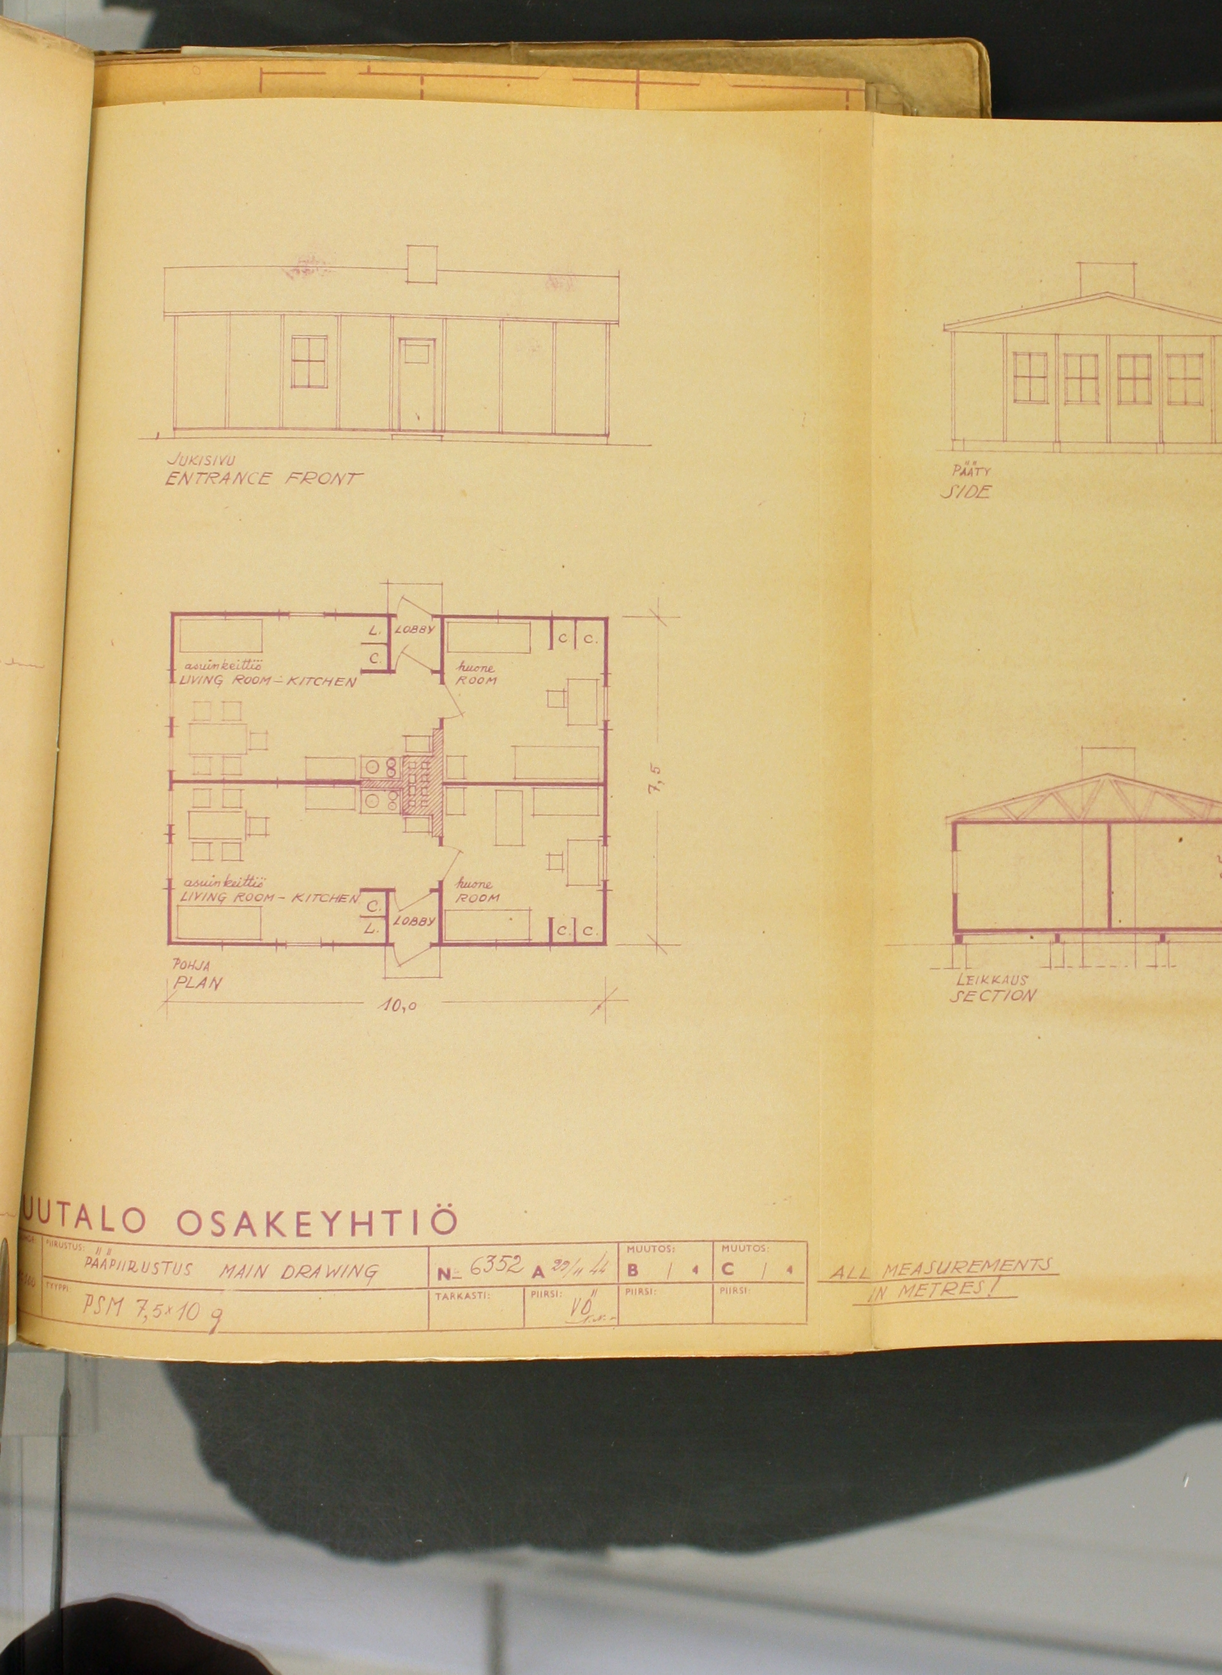


JULKISIVU
ENTRANCE FRONT
PÄÄTY
SIDE
LOBBY
asuinkeittiö
LIVING ROOM - KITCHEN
huone
ROOM
asuinkeittiö
LIVING ROOM - KITCHEN
huone
ROOM
LOBBY
7,5
POHJA
PLAN
10,0
LEIKKAUS
SECTION
UUTALO OSAKEYHTIÖ
PÄÄPIIRUSTUS MAIN DRAWING
№ 6352 A 29/11 44
MUUTOS: B
MUUTOS: C
TYYPPI: PSM 7,5×10 g
TARKASTI:
PIIRSI: VÖ
ALL MEASUREMENTS IN METRES!




PÄÄTY
SIDE
2,5
LEIKKAUS
SECTION
MEASUREMENTS
IN METRES!
Nämä piirustukset ovat omai
samme. Niiden käyttäminen
jentäminen ilman meidän
mustamme on laillisen ede
uhalla kielletty.
PUUTALO OSAKE


PS 10,0×(N×2,5)
2,5
PS 12,5×(N×2,5)
2,5
UTALO OSAKEYHTIÖ
PÄÄPIIRUSTUS. MAIN DRAWING
№ 6353
A
B
C
MUUTOS
MUUTOS
PS – ERILAISIA VAIHTOEHTOJA.
DIFFERENT ALTERNATIVES.
TARK.
PIIRS.
PIIRS.
PIIRS.
ALL MEASUREMENTS
IN METRES!

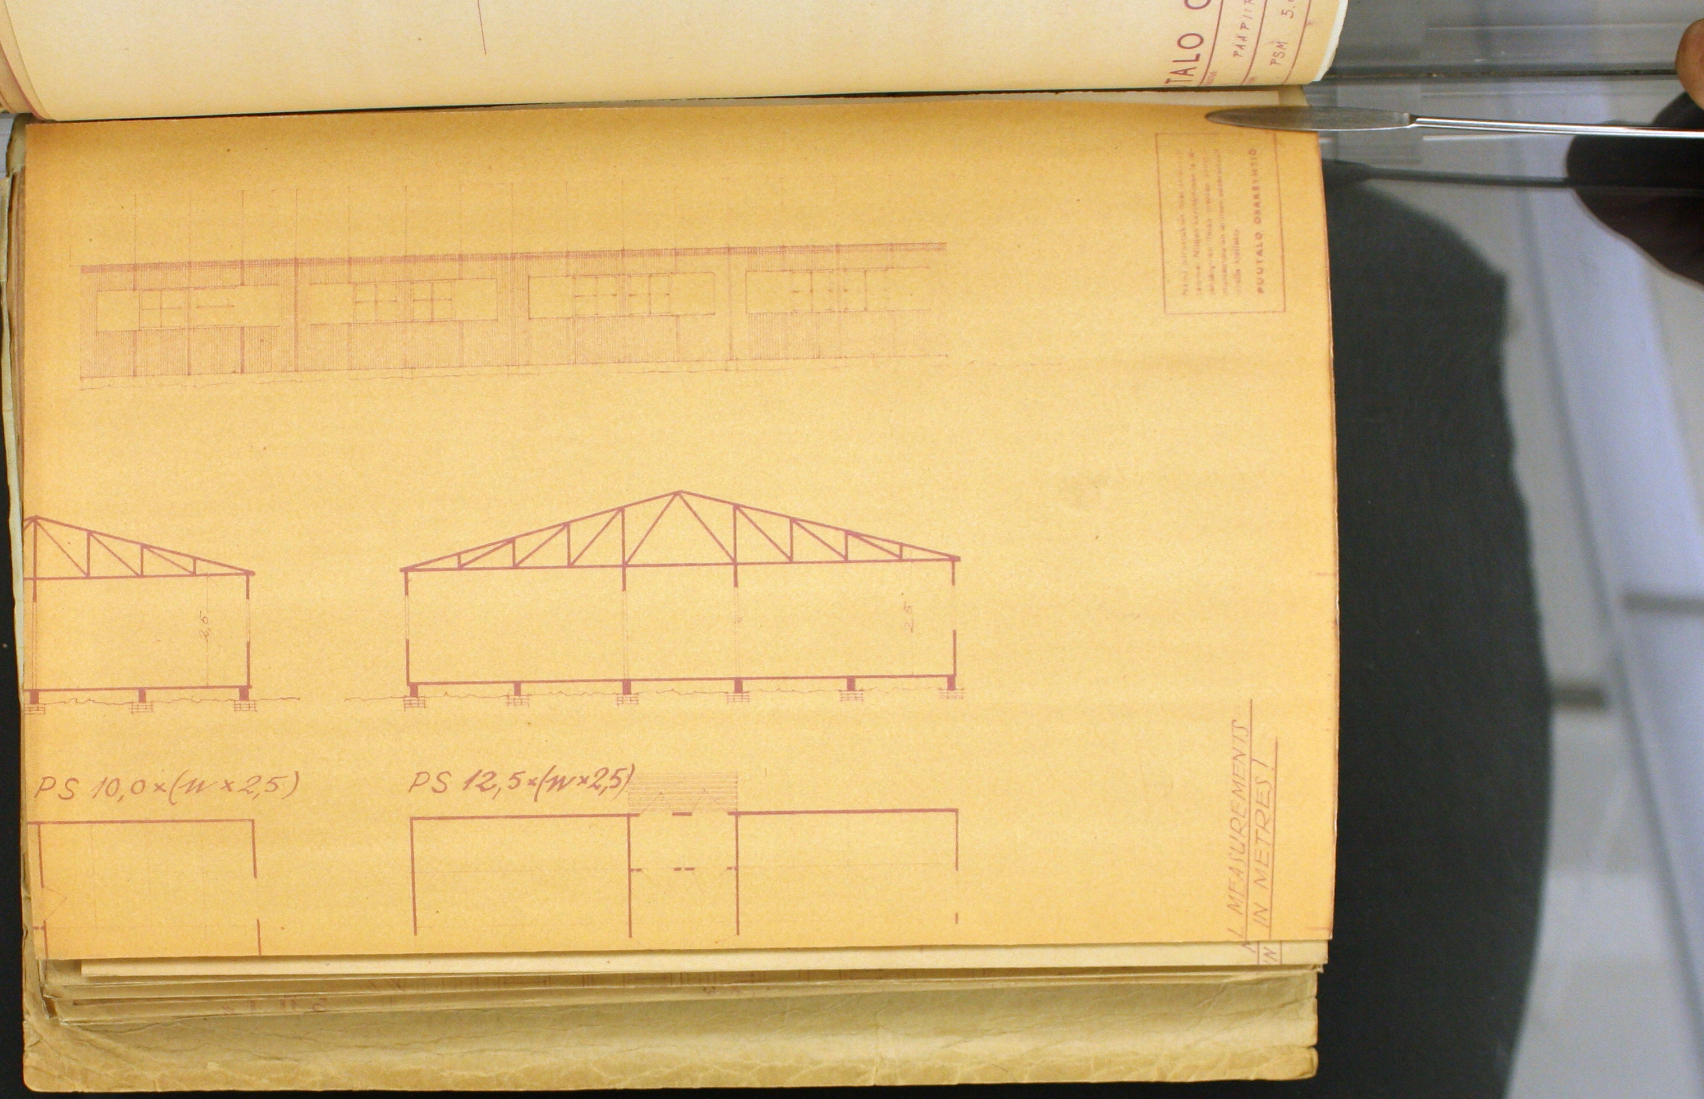

2,5
2,5
PS 10,0×(W×2,5)
PS 12,5×(W×2,5)
L MEASUREMENTS
IN METRES!
PUUTALO OSAKEYHTIÖ





JULKISIVU
ENTRANCE FRONT.
PÄÄTY
SIDE
7,5
5,0
LOBBY
PLAN
POHJA
3,5
SECTION
LEIKKAUS
UTALO OSAKEYHTIÖ
PIIRUSTUS:
1.
PÄÄPIIRUSTUS MAIN DRAWING
№ 6354 A 20/11 44
MUUTOS:
B
MUUTOS:
C
ALL MEASUREMENTS
IN METRES!
TYYPPI:
PSM 5.0 × 7.5
TARKASTI:
PIIRSI:
PIIRSI:
PIIRSI:

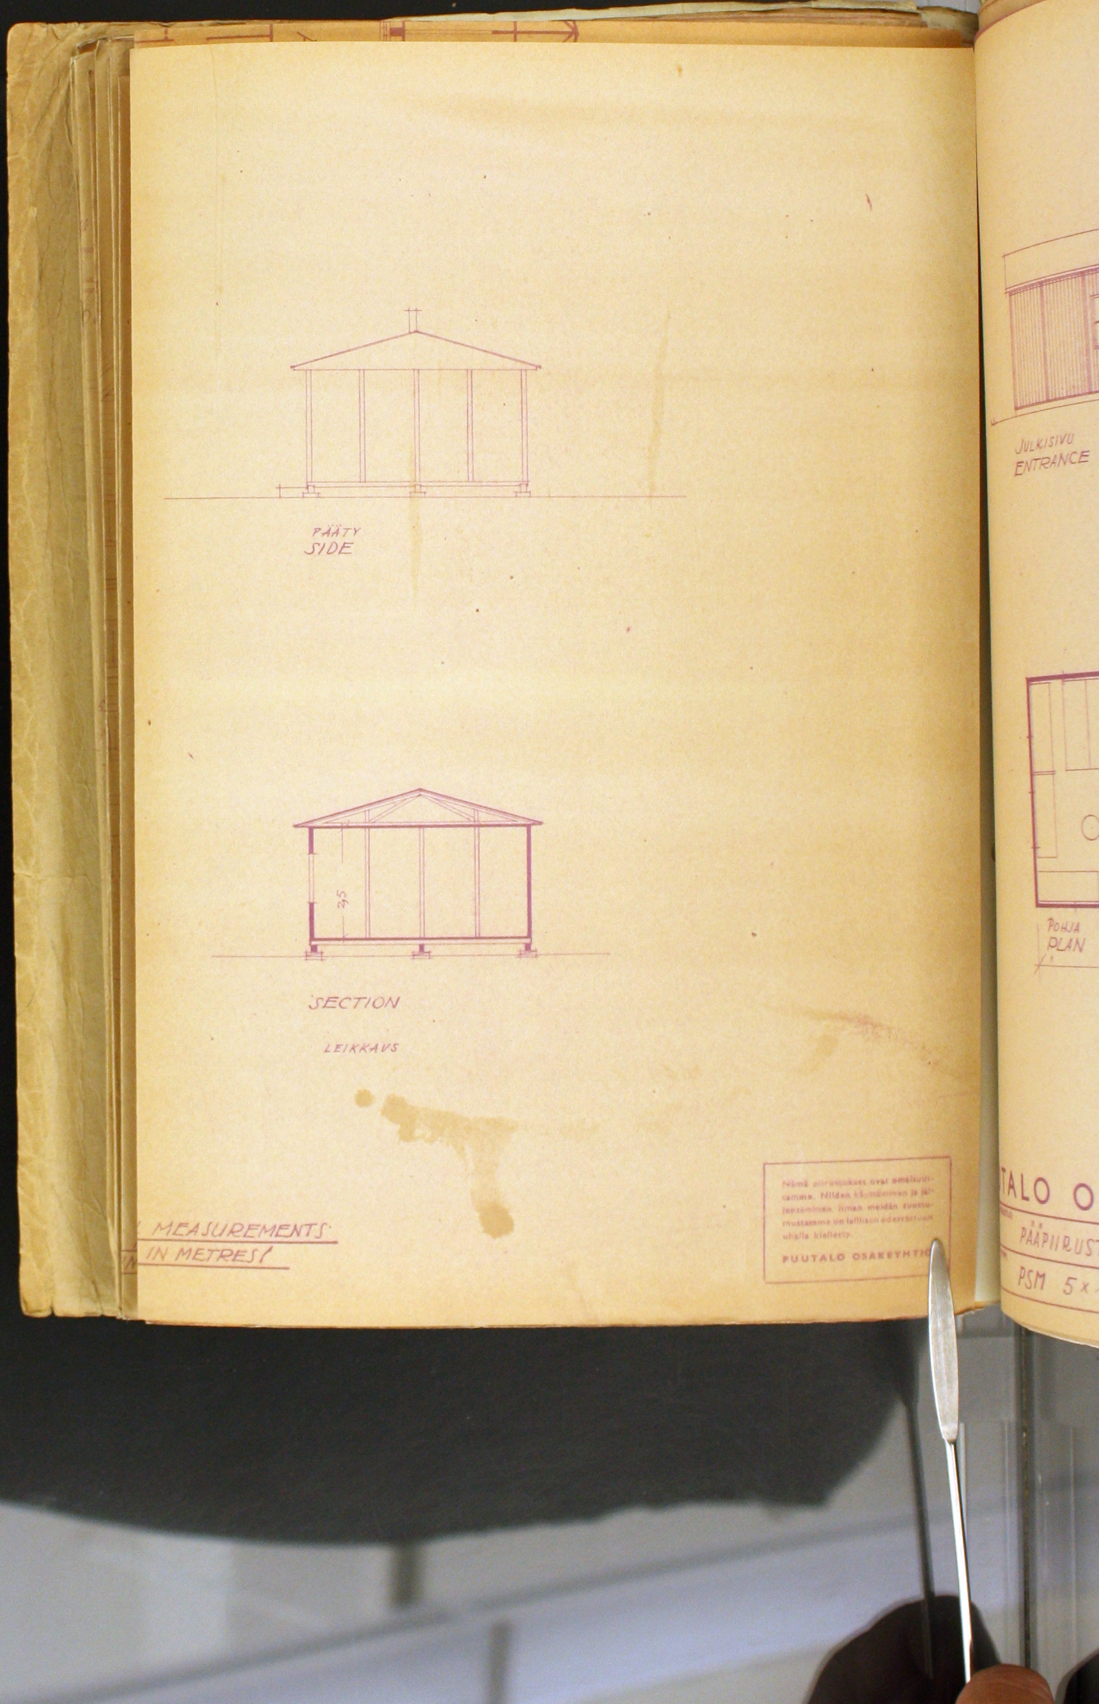


PÄÄTY
SIDE
35
SECTION
LEIKKAUS
MEASUREMENTS
IN METRES!
PUUTALO OSAKEYHTI
JULKISIVU
ENTRANCE
POHJA
PLAN
PÄÄPIIRUST
PSM 5x

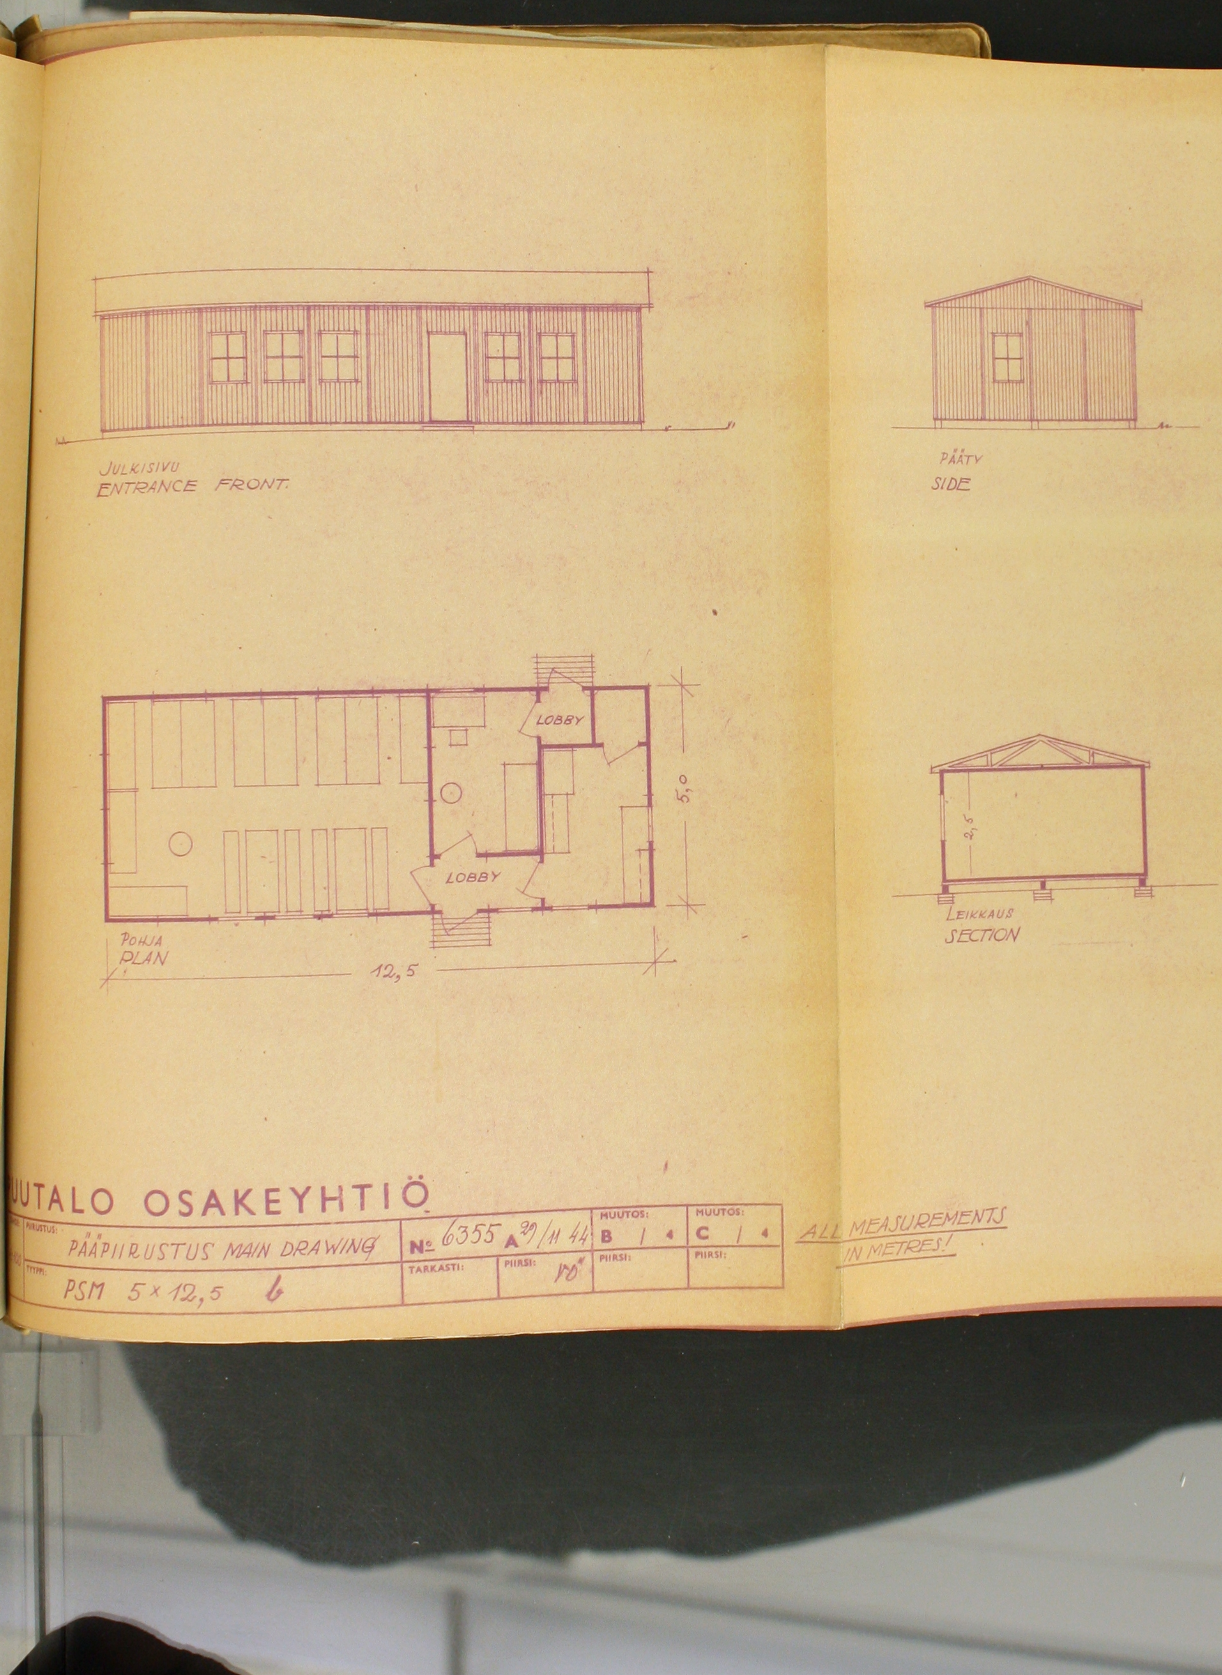

JULKISIVU
ENTRANCE FRONT
PÄÄTY
SIDE
LOBBY
LOBBY
5,0
POHJA
PLAN
12,5
2,5
LEIKKAUS
SECTION
UUTALO OSAKEYHTIÖ
PIIRUSTUS:
PÄÄPIIRUSTUS MAIN DRAWING
No 6355 A 29/11 44
MUUTOS:
B 1 4
MUUTOS:
C 1 4
TYYPPI:
PSM 5 × 12,5 b
TARKASTI:
PIIRSI:
PIIRSI:
PIIRSI:
ALL MEASUREMENTS
IN METRES!

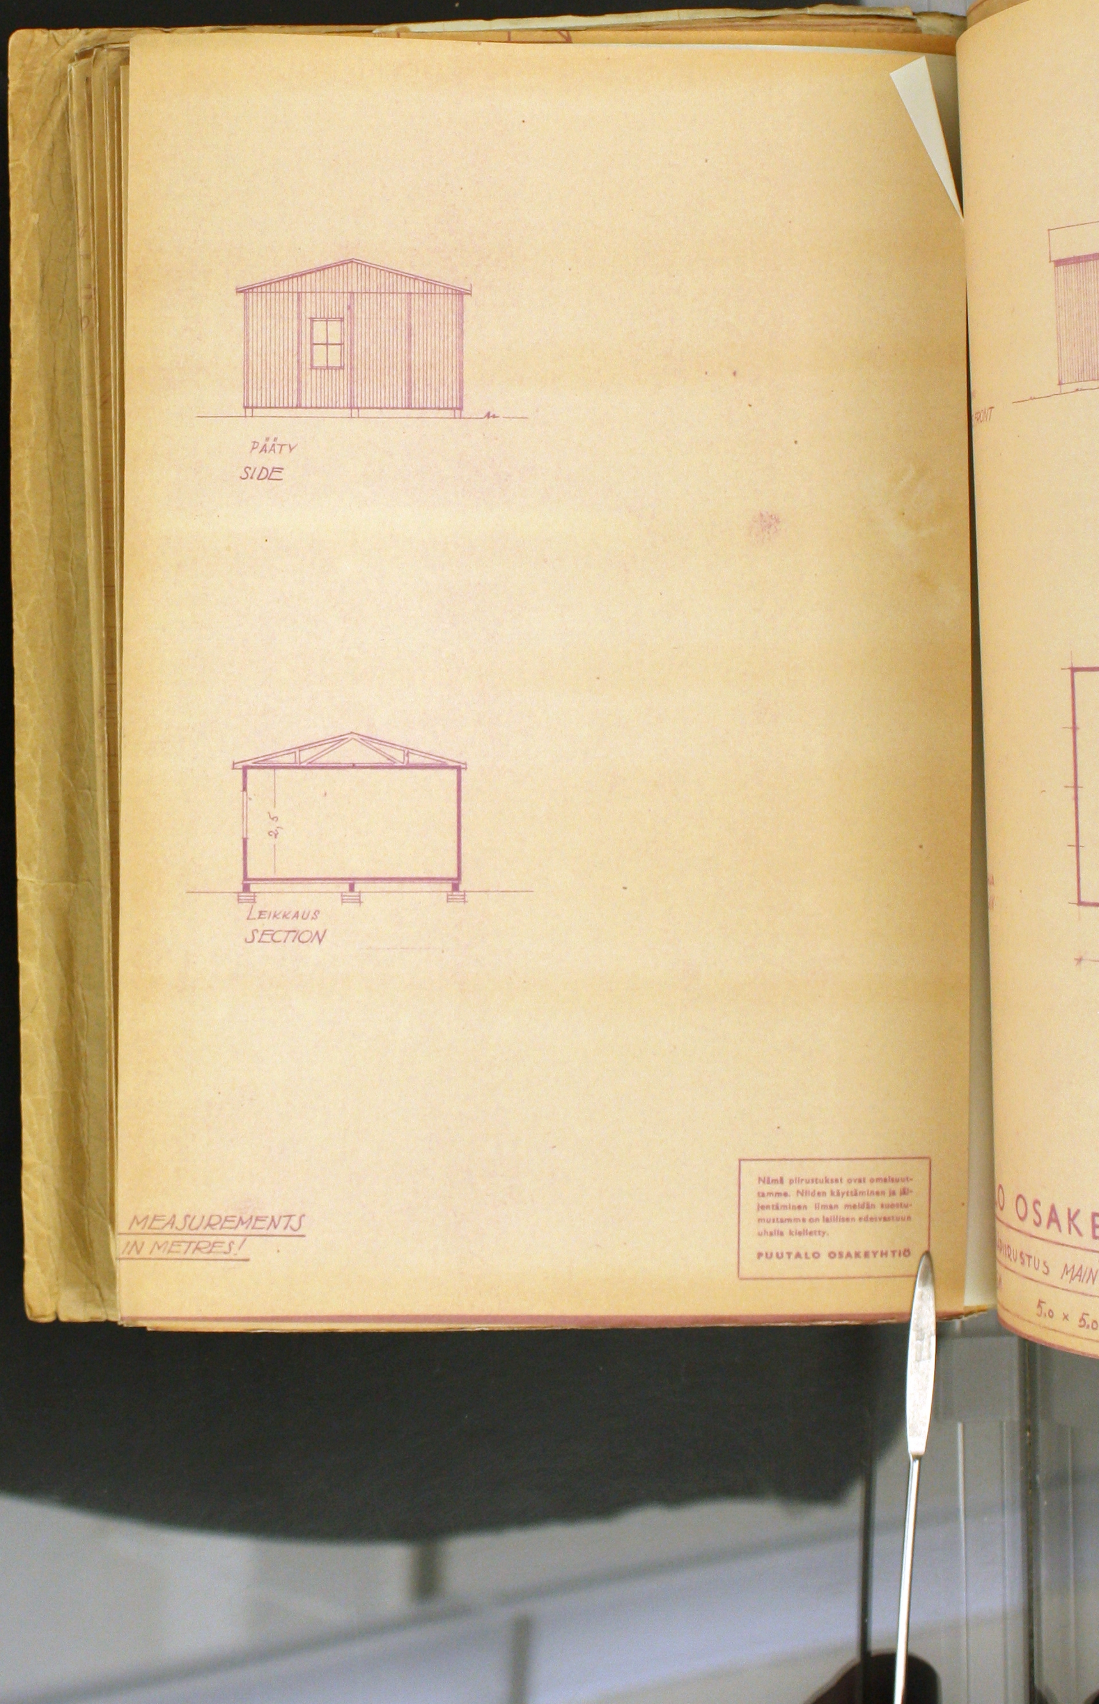
PÄÄTY
SIDE
2,5
LEIKKAUS
SECTION
MEASUREMENTS
IN METRES!
Nämä piirustukset ovat omaisuuttamme. Niiden käyttäminen ja jäljentäminen ilman meidän suostumustamme on laillisen edesvastuun uhalla kielletty.
PUUTALO OSAKEYHTIÖ

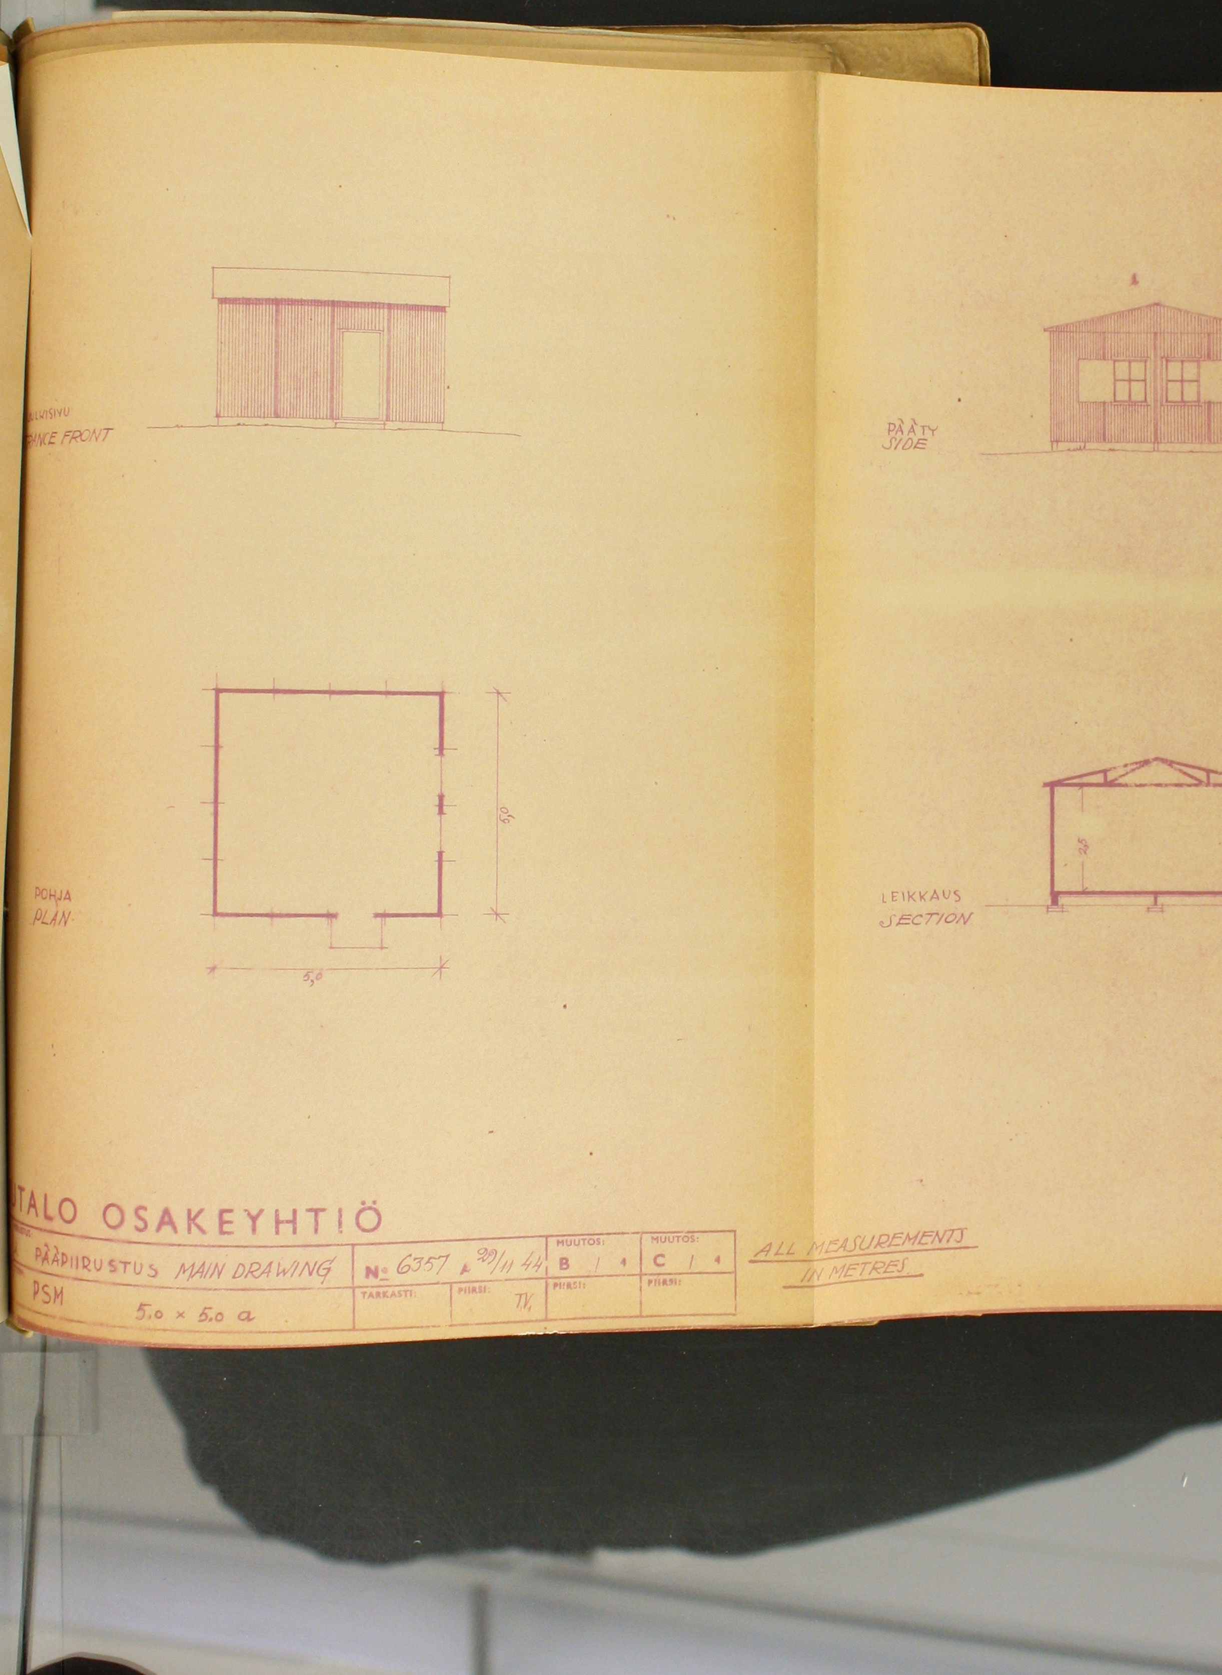


...ULWISIVU
...RANCE FRONT
PÄÄTY
SIDE
POHJA
PLAN
5,0
5,0
LEIKKAUS
SECTION
2,5
...TALO OSAKEYHTIÖ
PÄÄPIIRUSTUS MAIN DRAWING
№ 6357 A 29/11 44
MUUTOS:
B 1 4
MUUTOS:
C 1 4
PSM
5.0 × 5.0 a
TARKASTI:
PIIRSI:
T.V.
PIIRSI:
PIIRSI:
ALL MEASUREMENTS
IN METRES

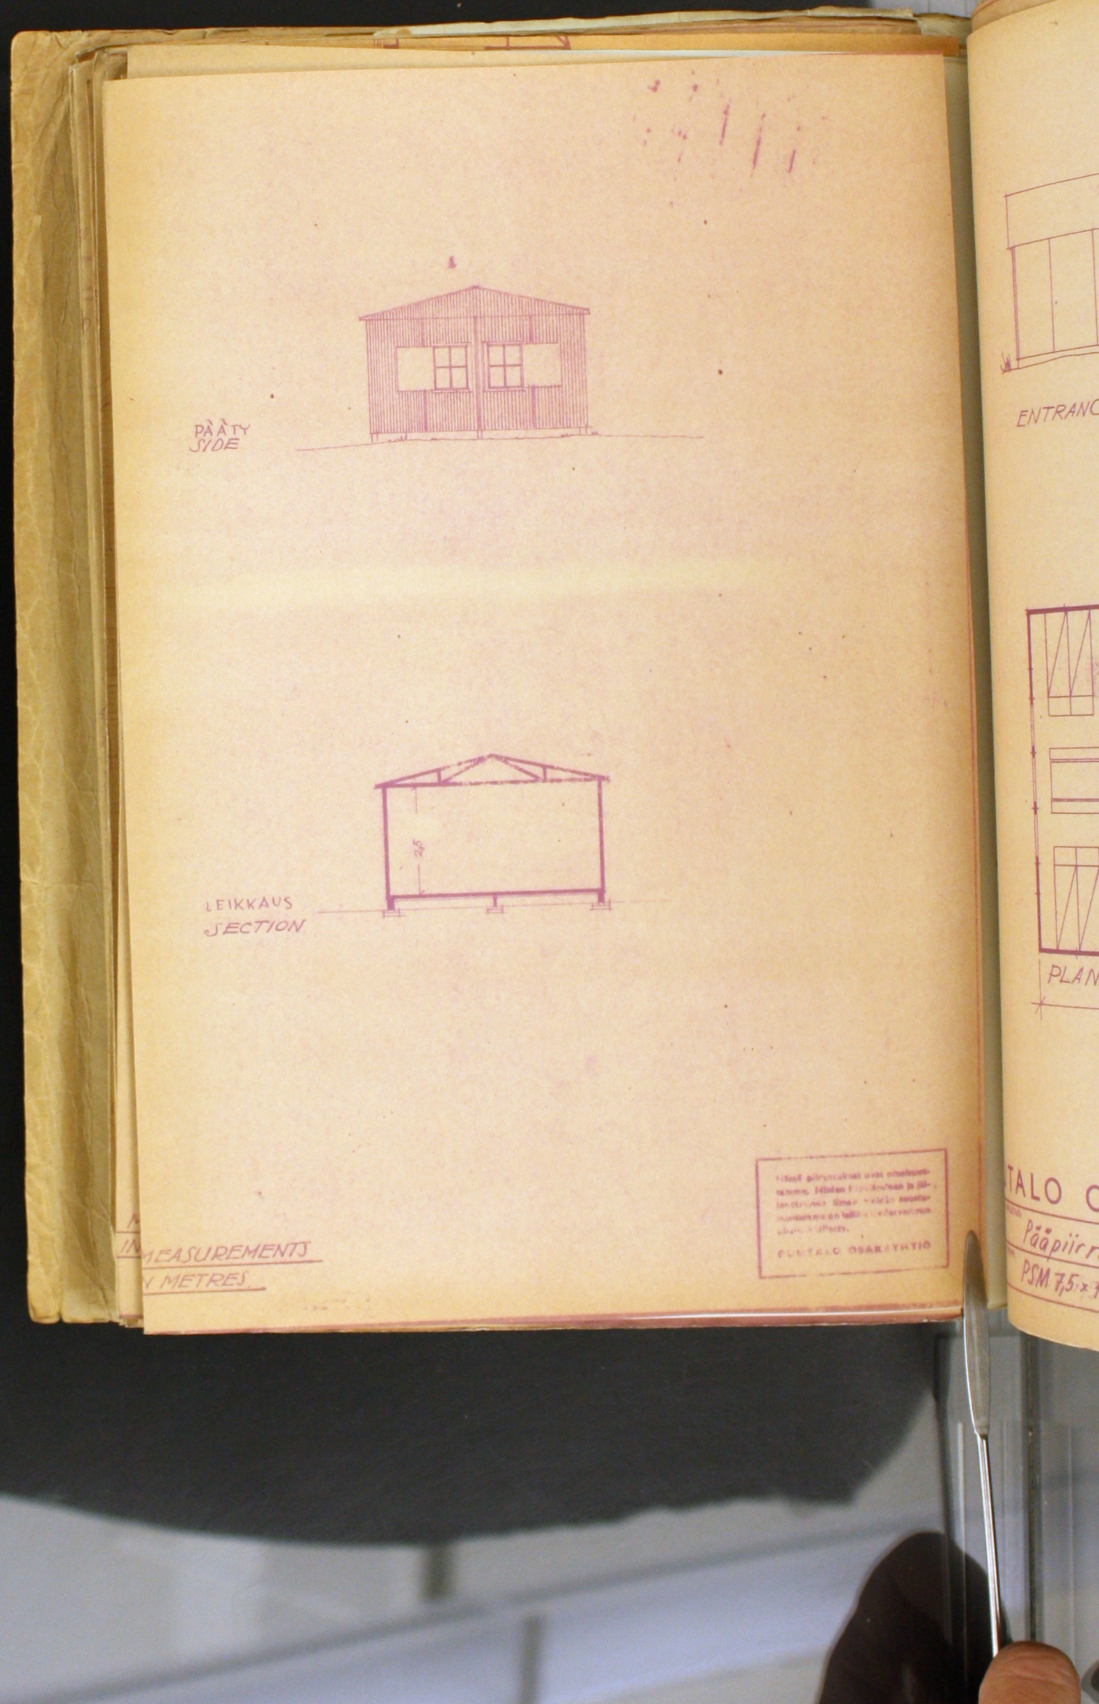

PÄÄTY
SIDE
2,5
LEIKKAUS
SECTION
MEASUREMENTS
IN METRES
ENTRANC
PLAN
TALO
Pääpiir
PSM 7,5 x

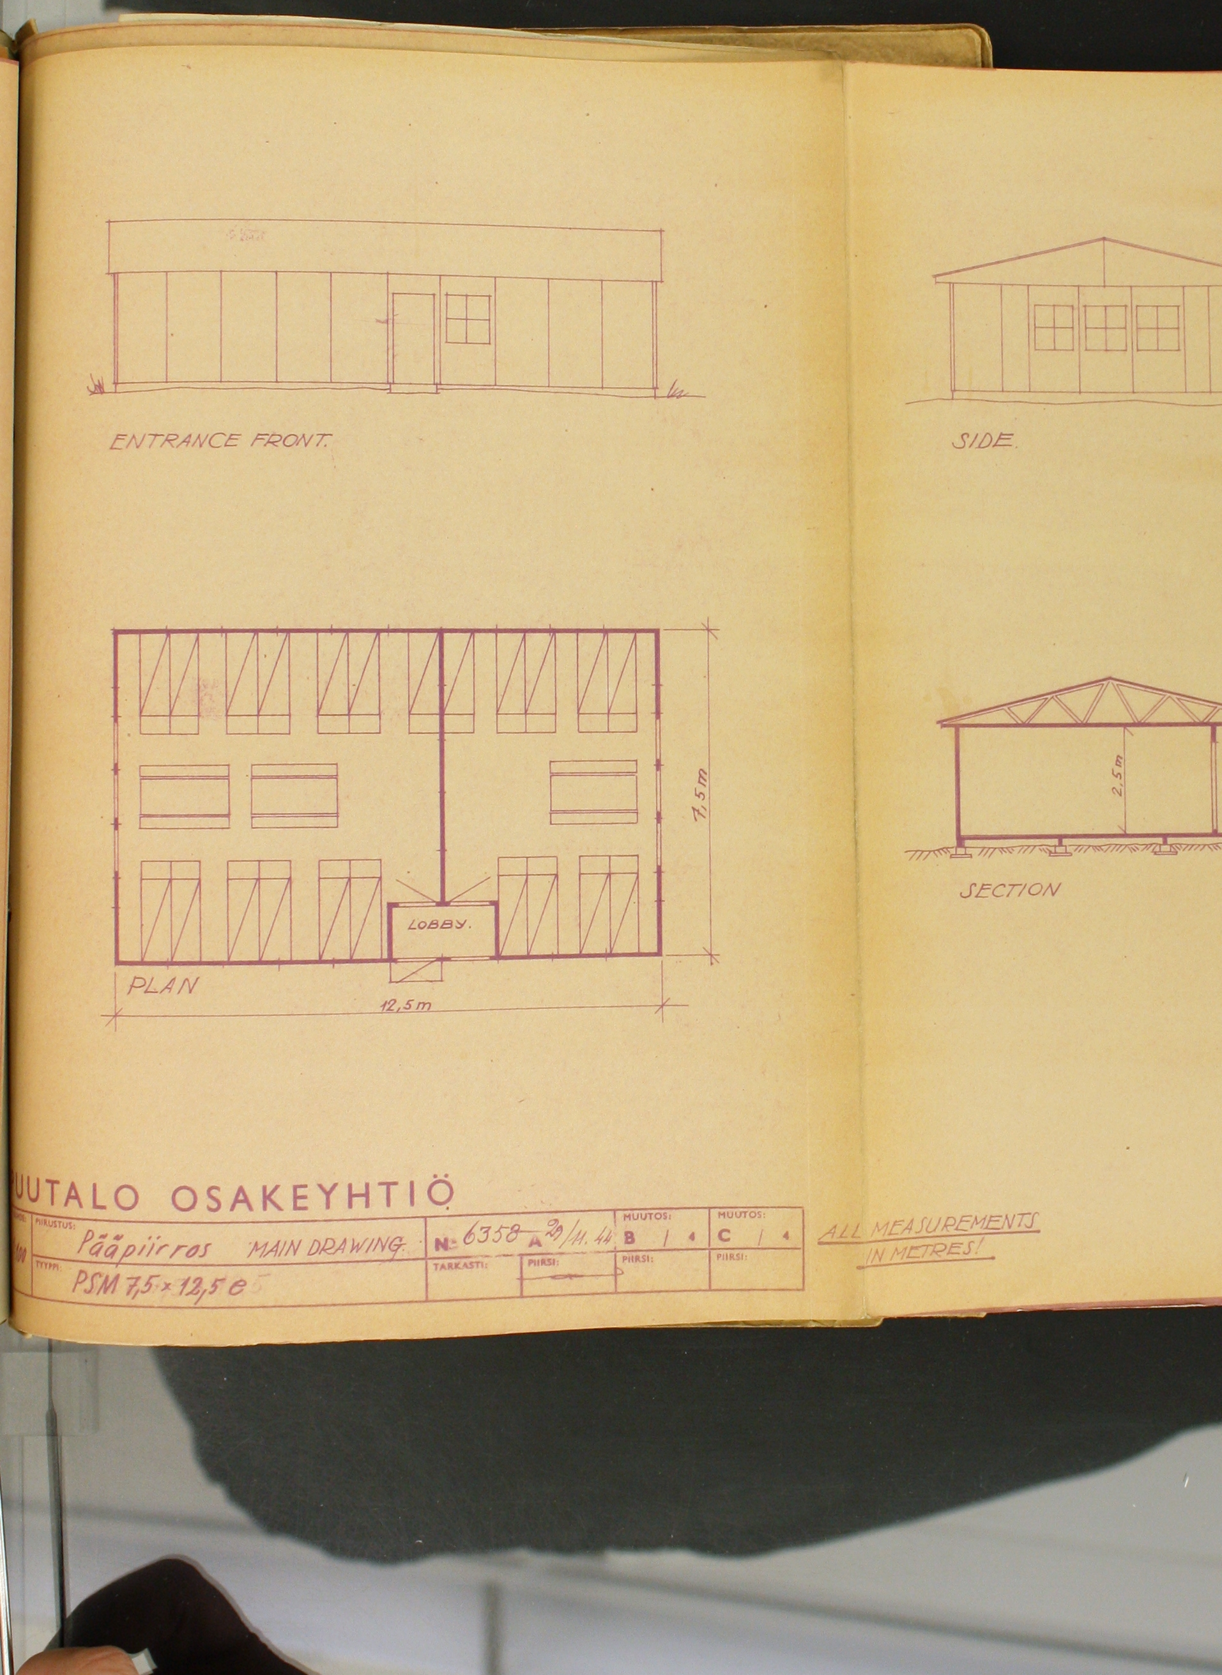


ENTRANCE FRONT.
SIDE.
LOBBY.
PLAN
12,5 m
7,5 m
2,5 m
SECTION
UUTALO OSAKEYHTIÖ
PIIRUSTUS:
Pääpiirros MAIN DRAWING
N: 6358
A 20/11. 44
MUUTOS:
B
MUUTOS:
C
TYYPPI:
PSM 7,5 × 12,5 e
TARKASTI:
PIIRSI:
PIIRSI:
PIIRSI:
ALL MEASUREMENTS IN METRES!

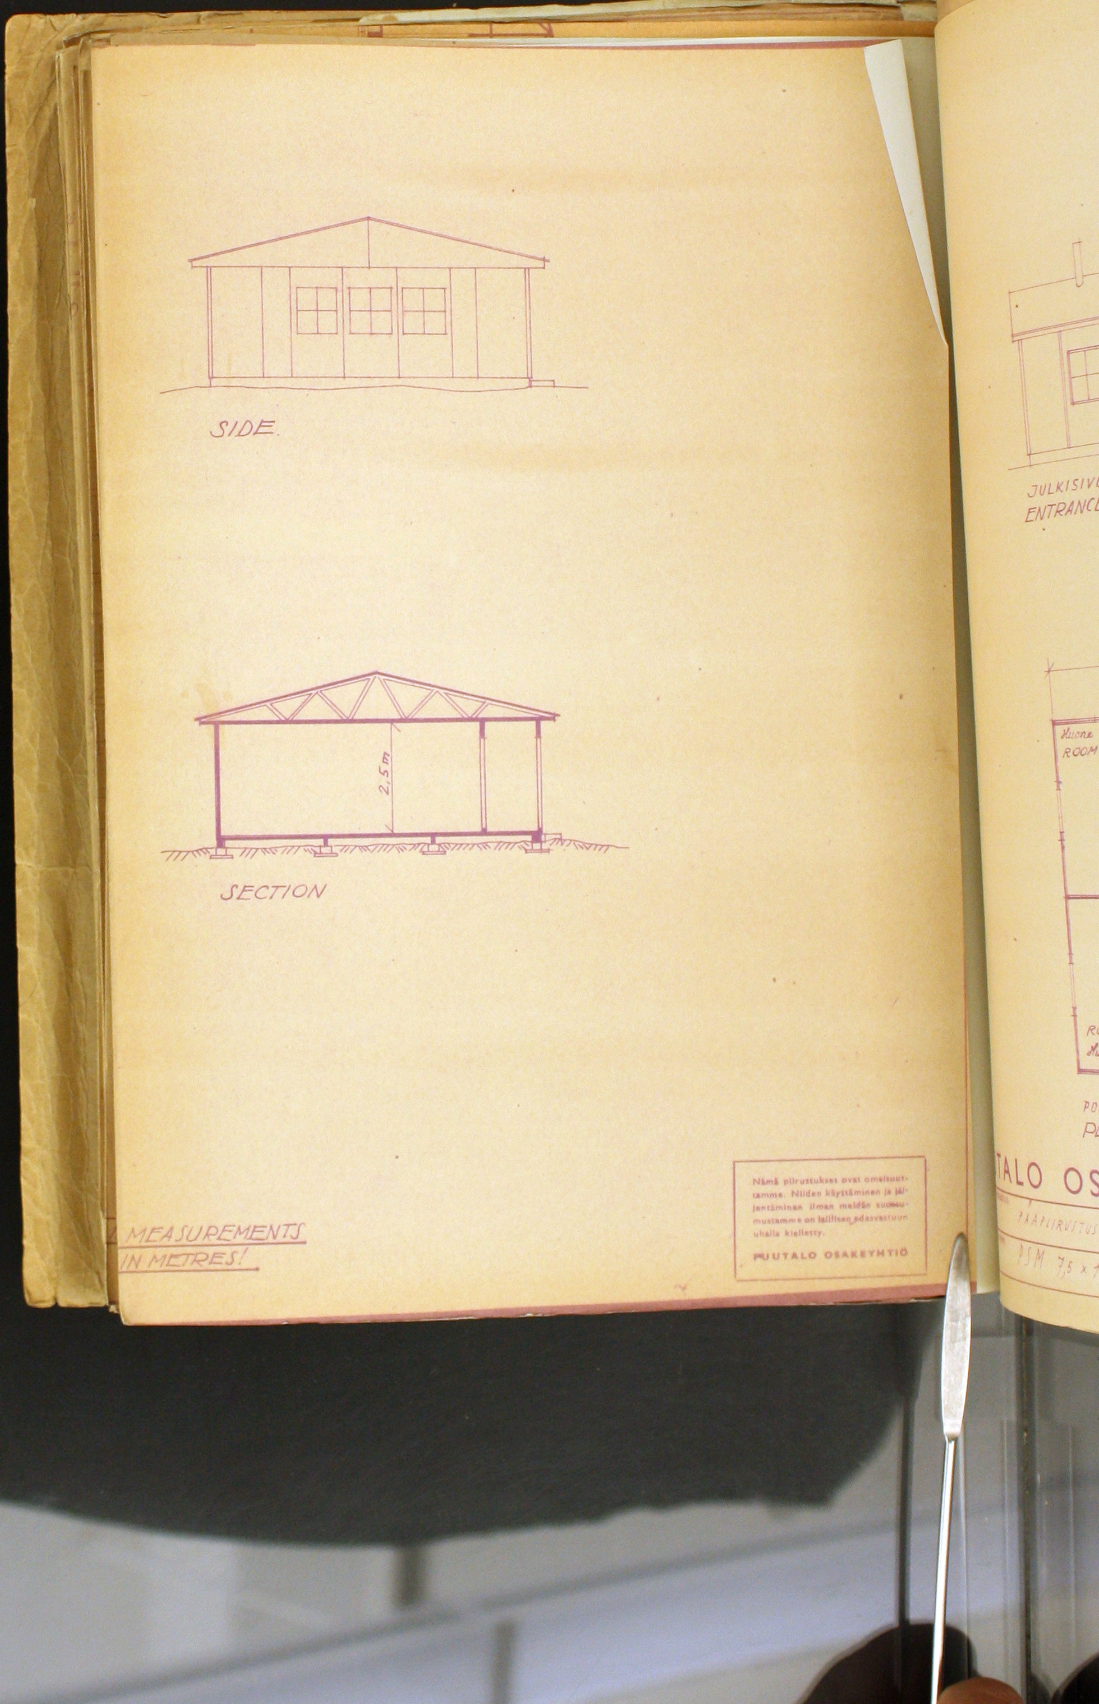

SIDE
2,5 m
SECTION
MEASUREMENTS
IN METRES!
Nämä piirustukset ovat omaisuuttamme. Niiden käyttäminen ja jäljentäminen ilman meidän suostumustamme on laillisen edesvastuun uhalla kielletty.
PUUTALO OSAKEYHTIÖ



JULKISIVU
ENTRANCE FRONT
PÄÄTY
SIDE
10.00
Huone
ROOM
Huone
ROOM
7,5
HALL.
LOBBY.
ROOM
Huone
ROOM
Huone
LEIKKAUS
SECTION
POHJA
PLAN
UUTALO OSAKEYHTIÖ
PIIRUSTUS:
PÄÄPIIRUSTUS
MAIN DRAWING
N. 6359
A 29/11 44
MUUTOS:
B
MUUTOS:
C
TARKASTI:
PIIRSI:
I
PIIRSI:
PIIRSI:
TYYPPI:
PSM 7,5 × 10 b
ALL MEASUREMENTS
IN METRES!

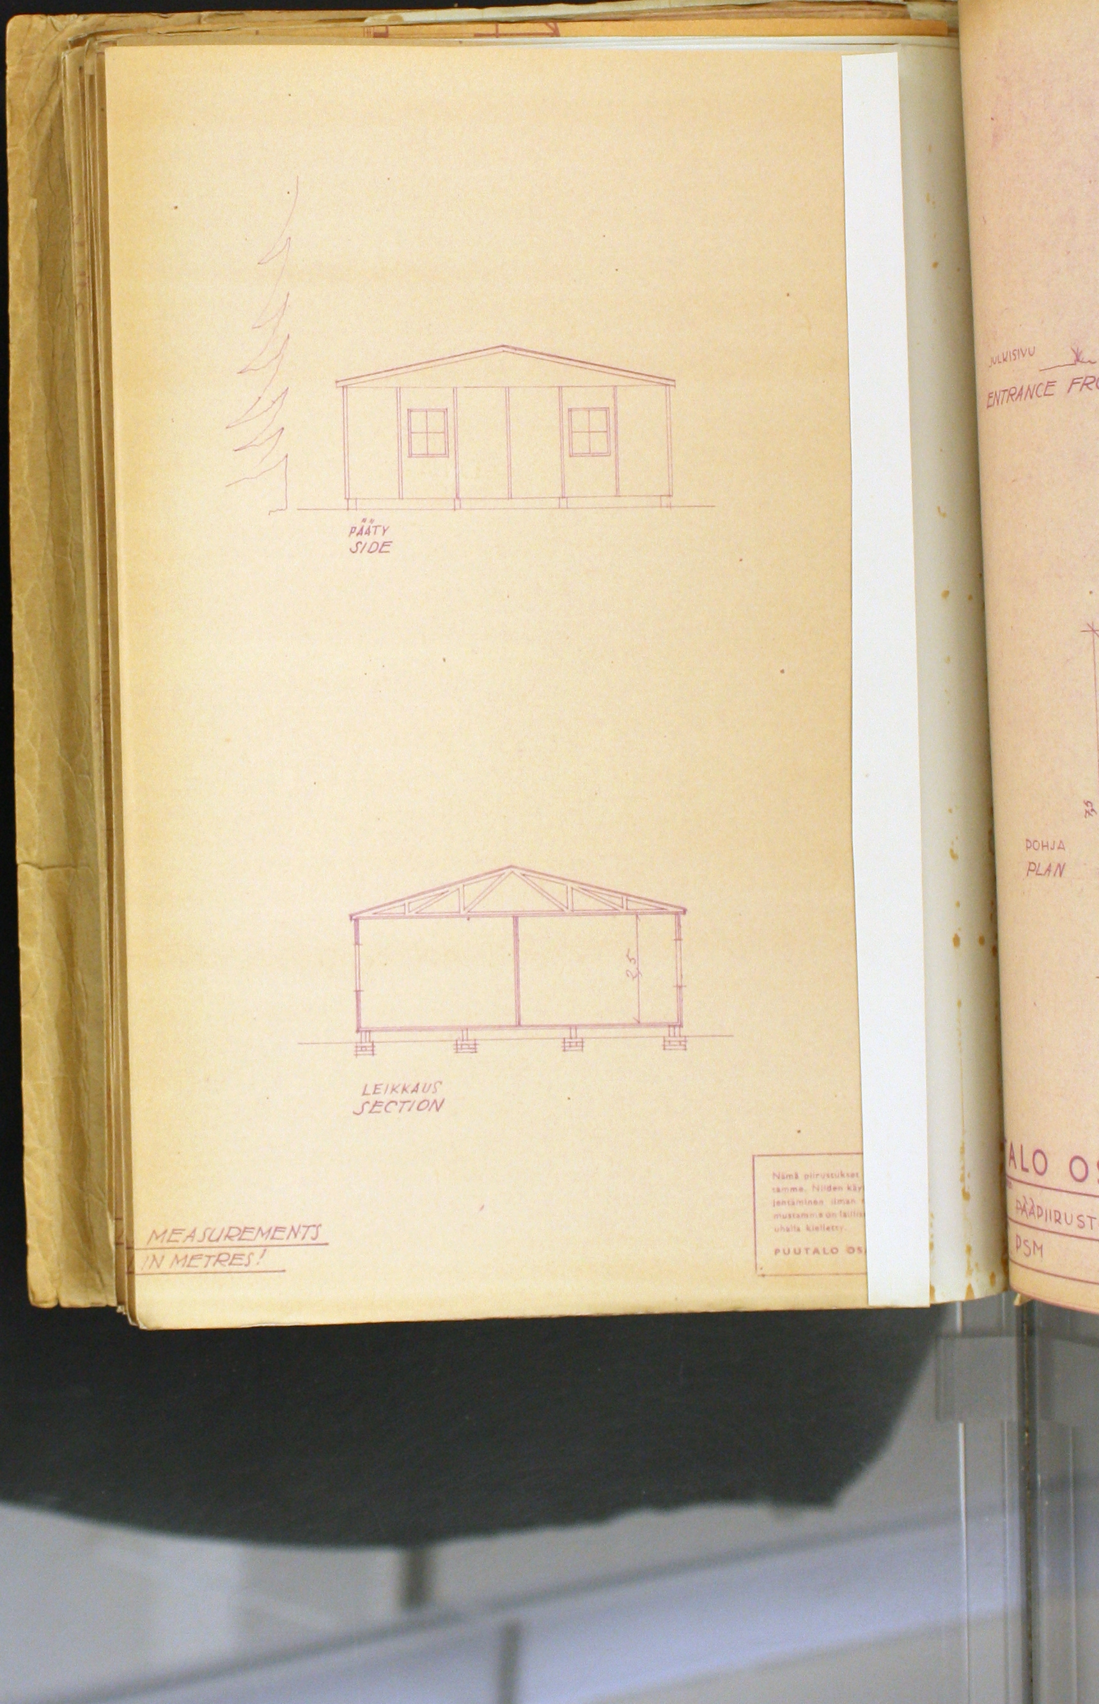
PÄÄTY
SIDE
LEIKKAUS
SECTION
2,5
MEASUREMENTS
IN METRES!
PUUTALO OS
JULKISIVU
ENTRANCE FR
POHJA
PLAN
ALO OS
PÄÄPIIRUST
PSM

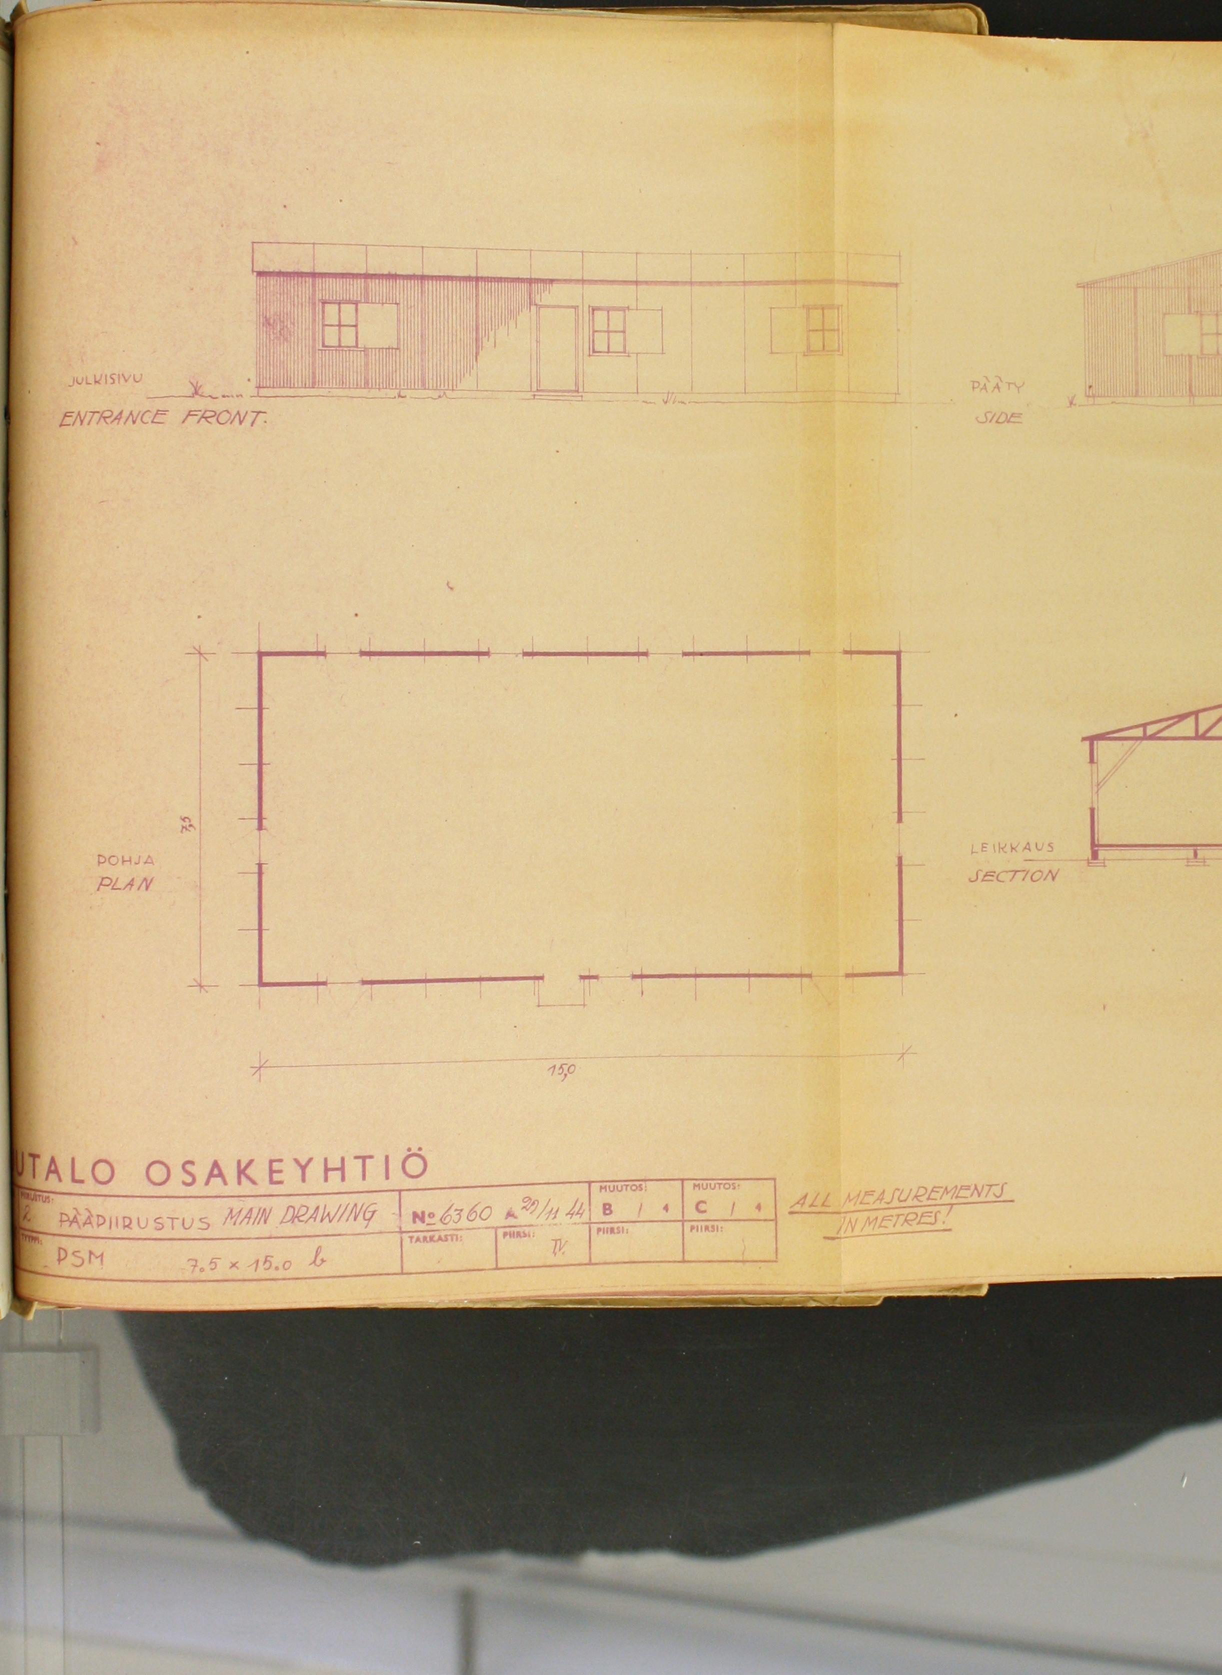


JULKISIVU
ENTRANCE FRONT
PÄÄTY
SIDE
POHJA
PLAN
7,5
15,0
LEIKKAUS
SECTION
UTALO OSAKEYHTIÖ
2 PÄÄPIIRUSTUS MAIN DRAWING
№ 6360 A 20/11 44
MUUTOS: B
MUUTOS: C
TARKASTI:
PIIRSI: TV.
PIIRSI:
PIIRSI:
PSM 7.5 × 15.0 b
ALL MEASUREMENTS IN METRES!

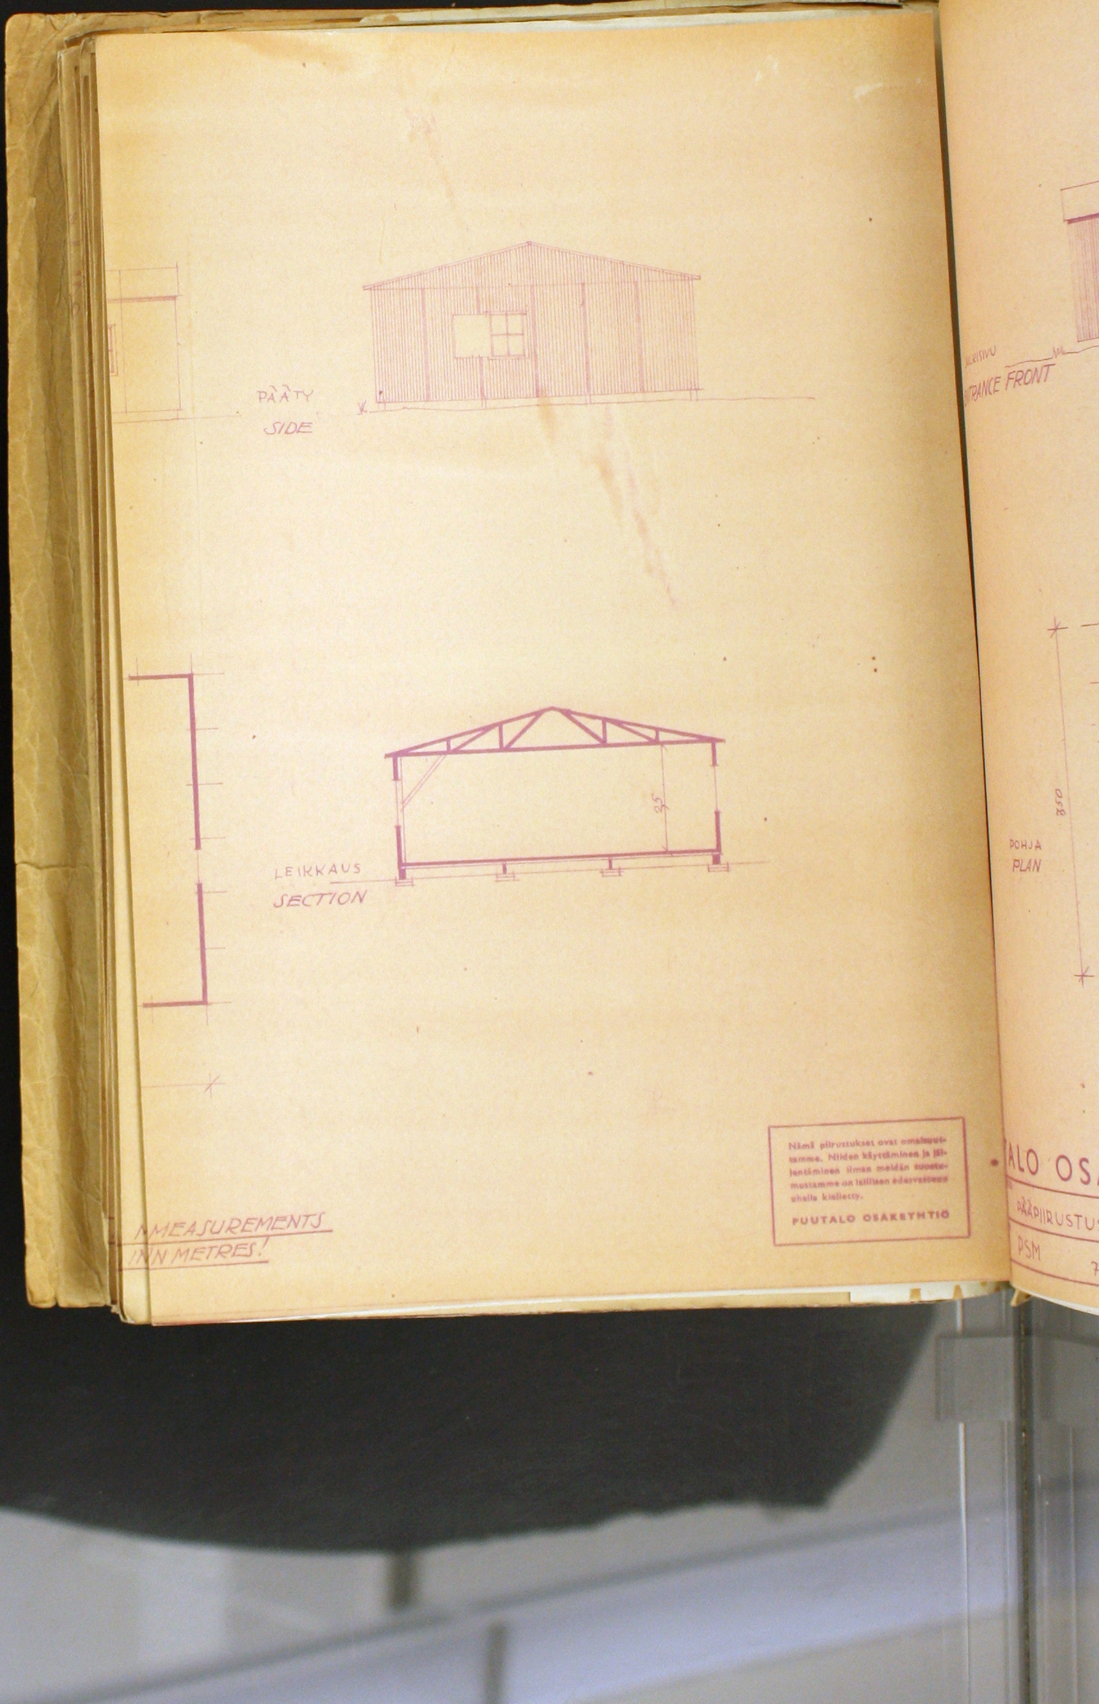

PÄÄTY
SIDE
LEIKKAUS
SECTION
MEASUREMENTS
IN METRES!
POHJA
PLAN
850
Nämä piirustukset ovat omaisuut-
tamme. Niiden käyttäminen ja jäl-
jentäminen ilman meidän suostu-
mustamme on laillisen edesvastuun
uhalla kielletty.
PUUTALO OSAKEYHTIÖ

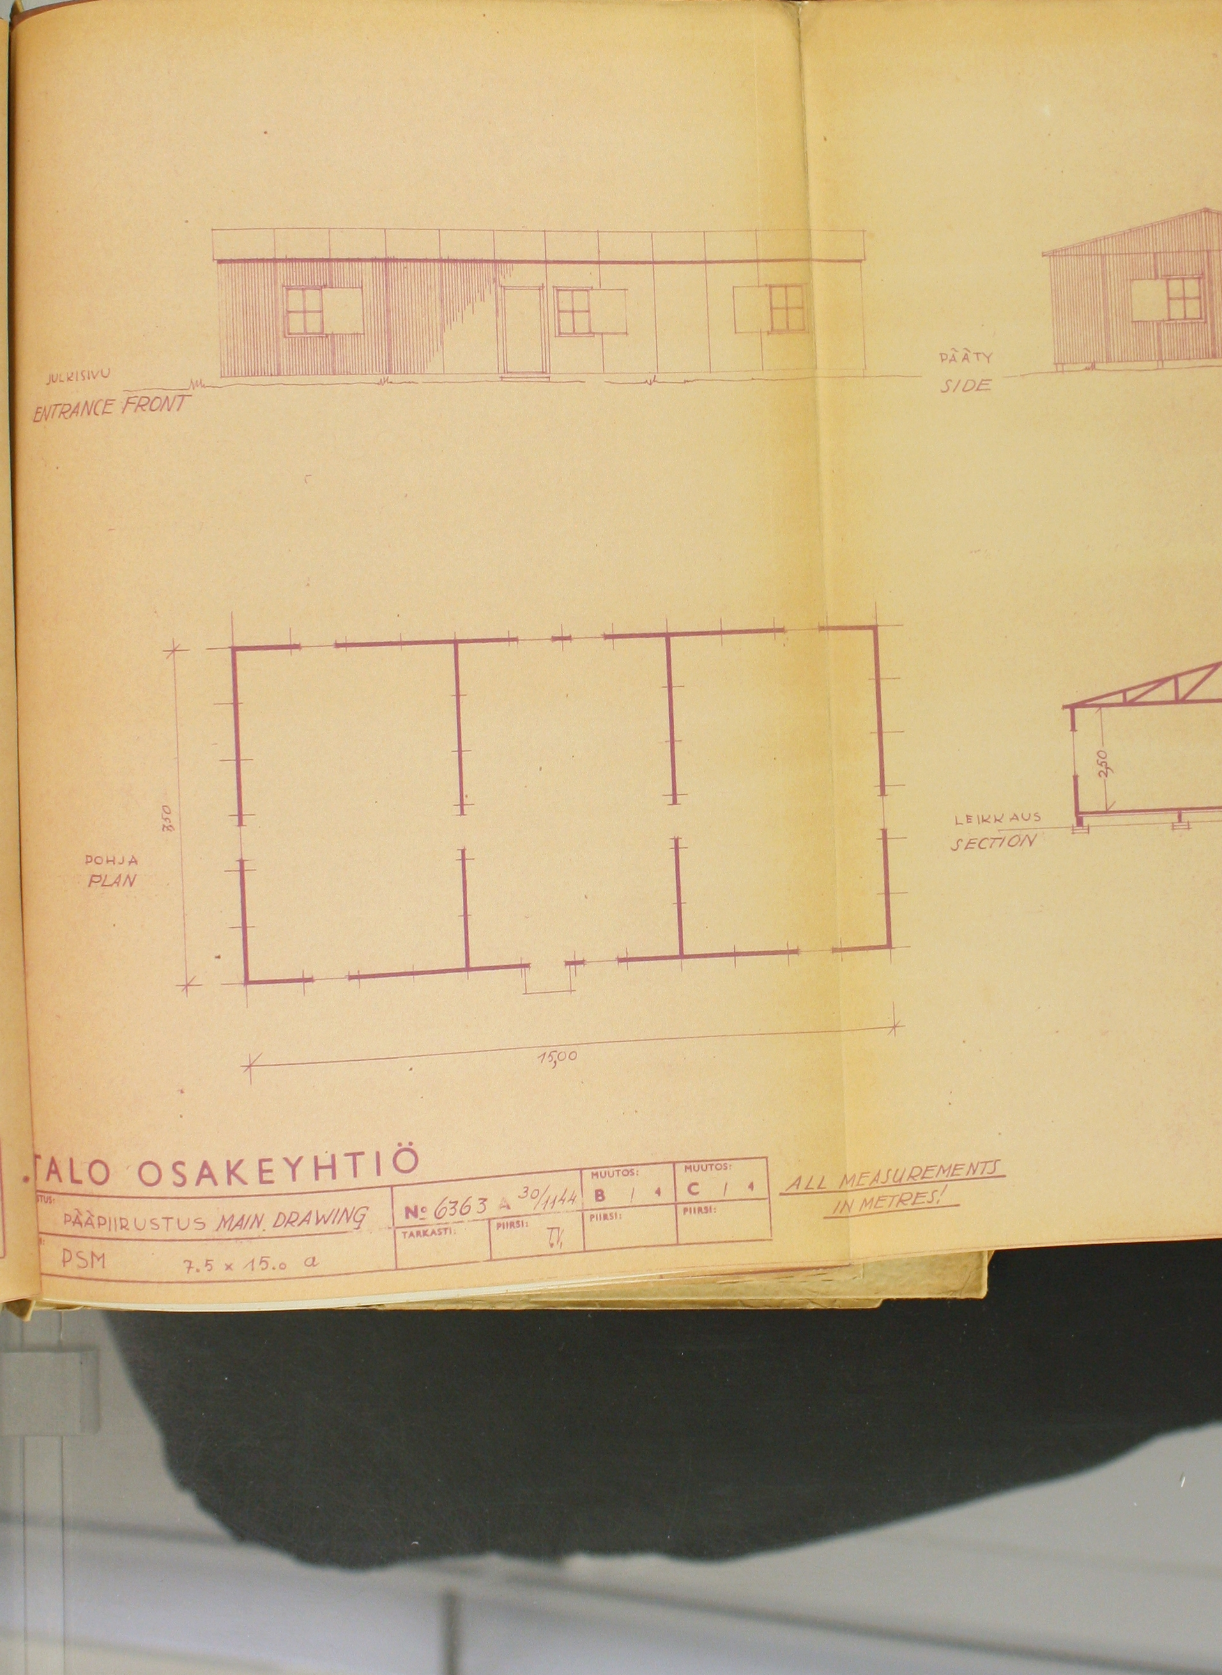

JULKISIVU
ENTRANCE FRONT
PÄÄTY
SIDE
POHJA
PLAN
350
15,00
LEIKKAUS
SECTION
2,50
.TALO OSAKEYHTIÖ
PÄÄPIIRUSTUS MAIN DRAWING
PSM
7.5 × 15.0 a
№ 6363 A 30/11 44
MUUTOS:
B 1 4
MUUTOS:
C 1 4
PIIRSI:
TARKASTI:
PIIRSI:
PIIRSI:
ALL MEASUREMENTS IN METRES!

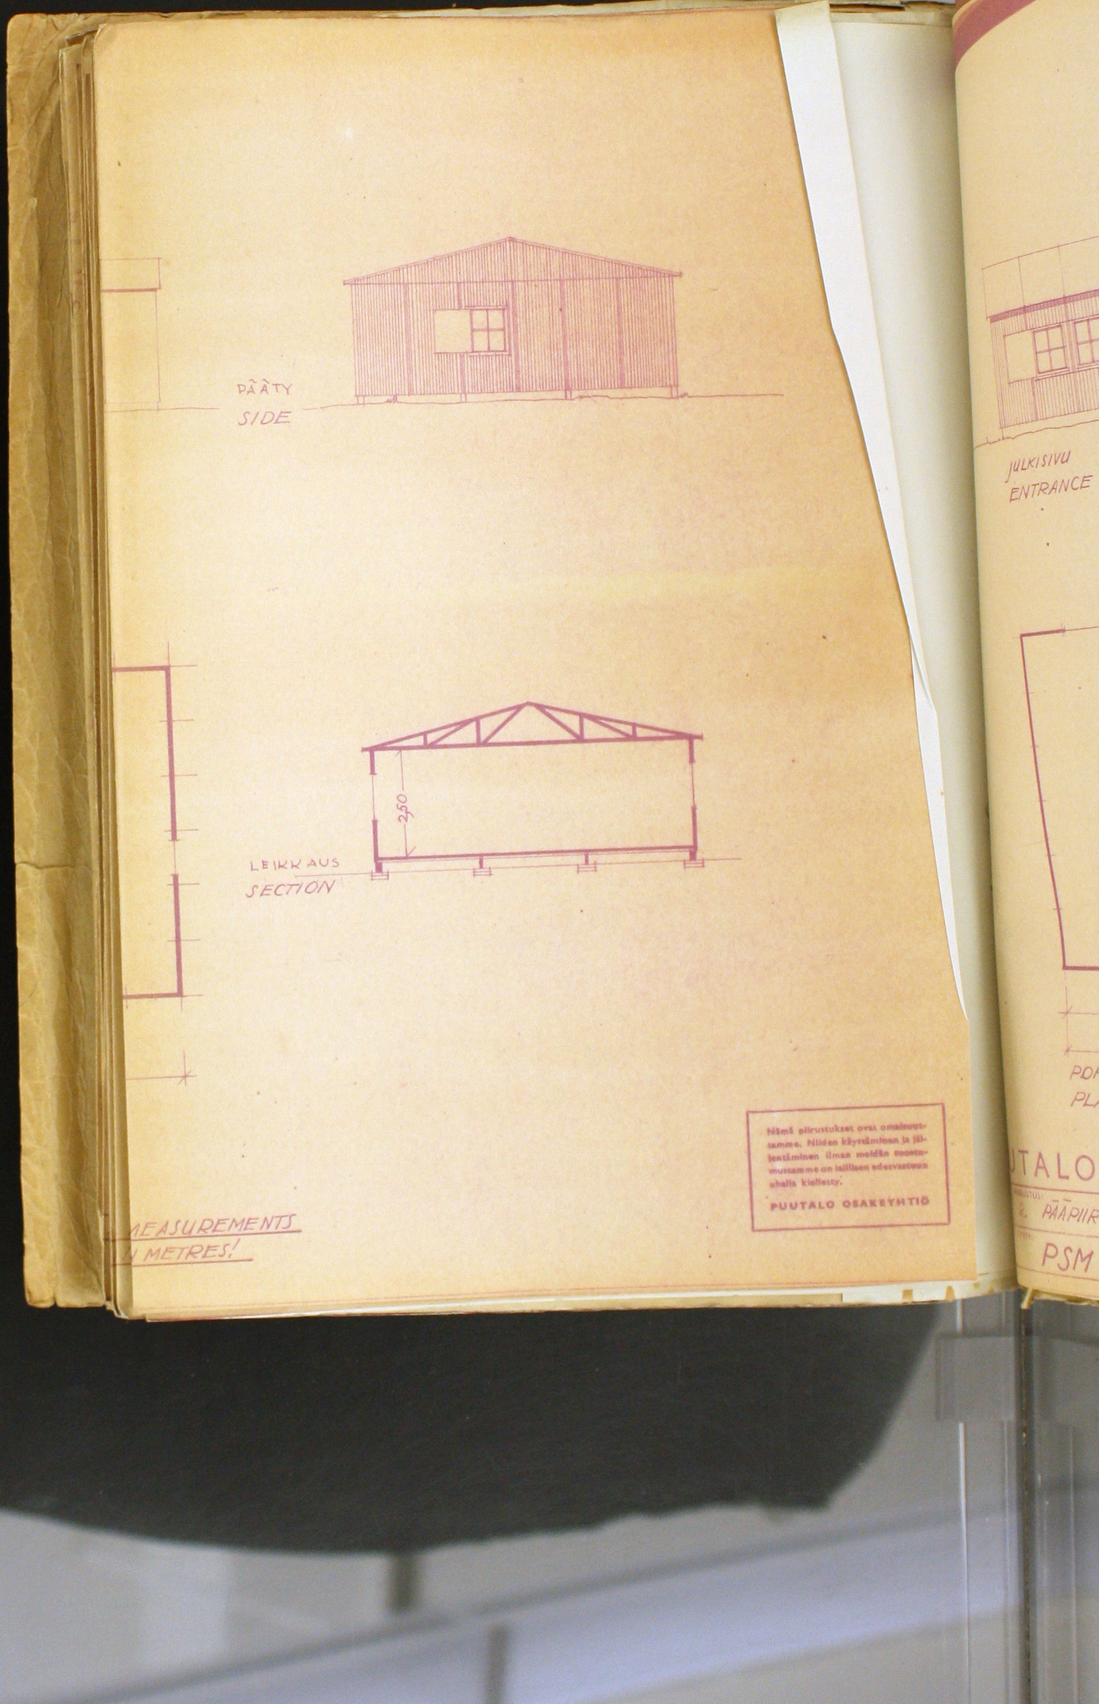


PÄÄTY
SIDE
2,50
LEIKKAUS
SECTION
Nämä piirustukset ovat omaisuut-
tamme. Niiden käyttäminen ja jäl-
jentäminen ilman meidän suostu-
mustamme on laillisen edesvastuun
uhalla kielletty.
PUUTALO OSAKEYHTIÖ
MEASUREMENTS
METRES!
JULKISIVU
ENTRANCE
PSM

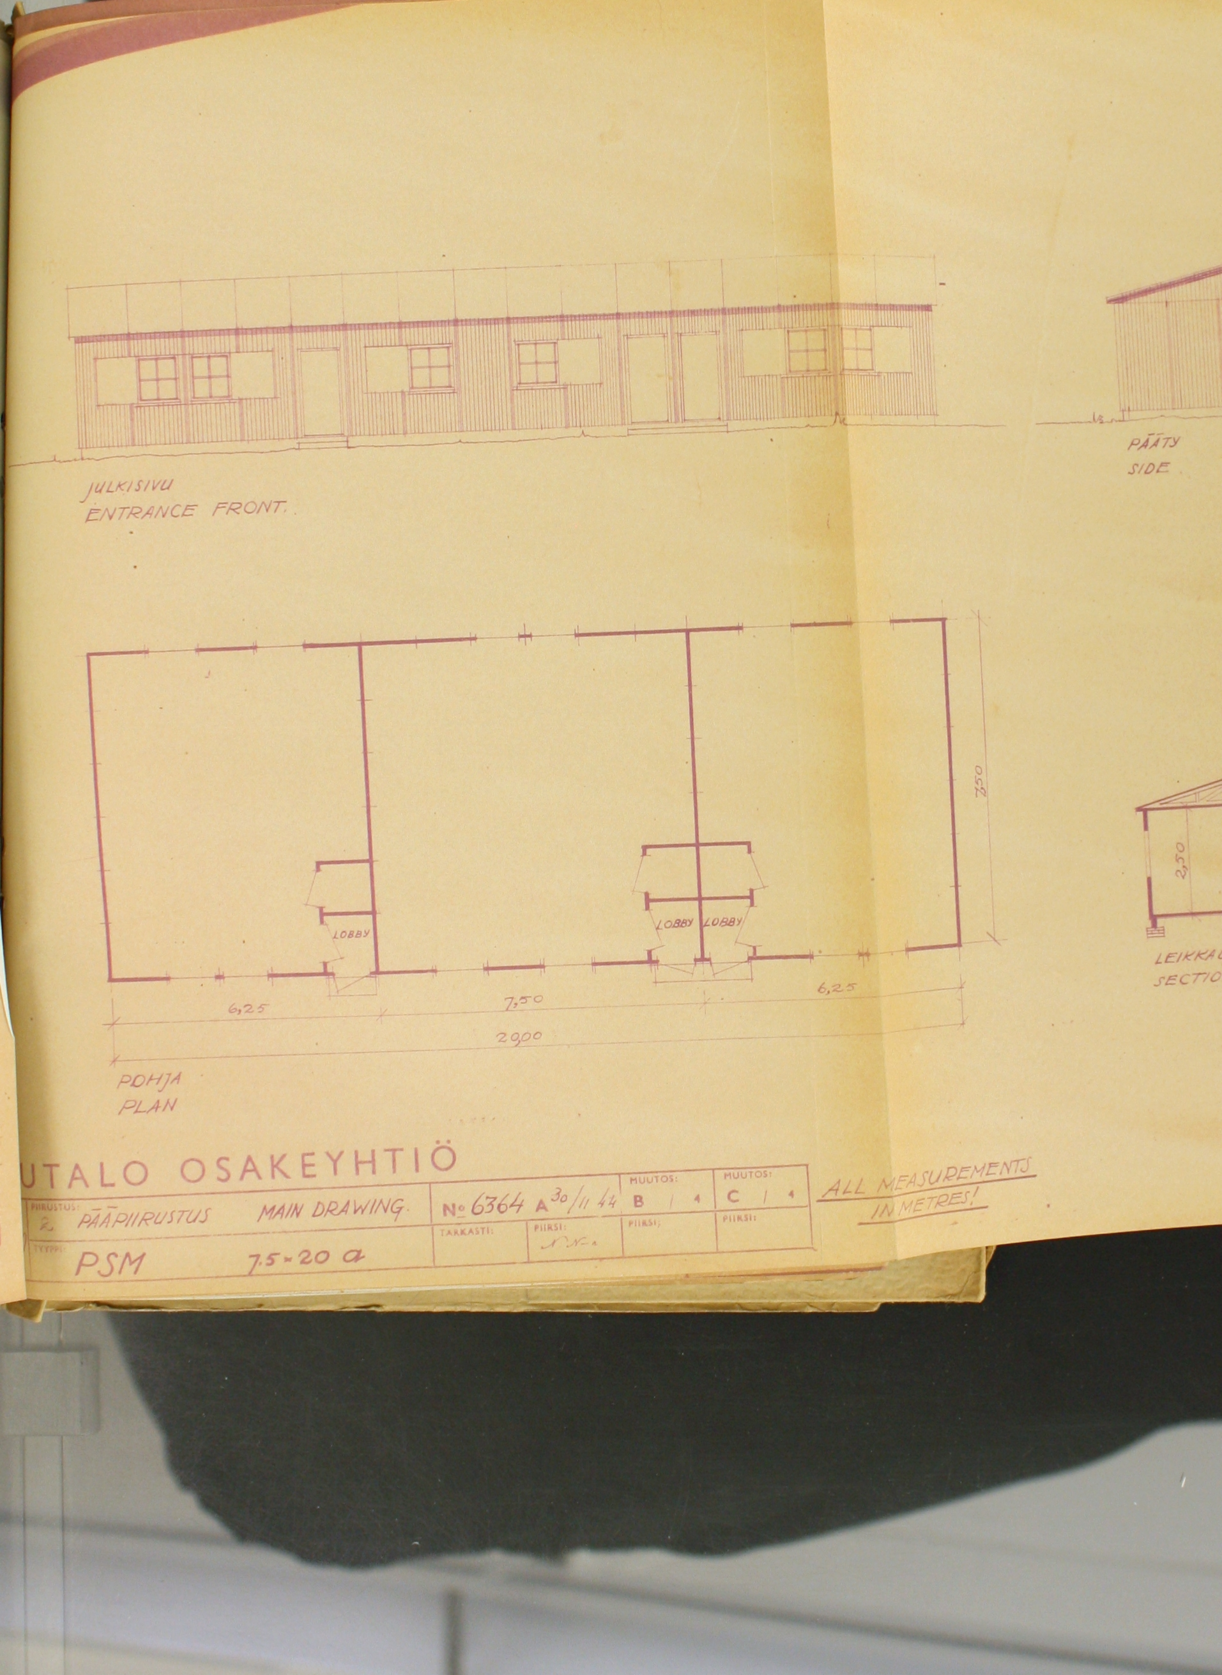



JULKISIVU
ENTRANCE FRONT.
PÄÄTY
SIDE
7,50
2,50
LOBBY
LOBBY
LOBBY
LEIKKA
SECTIO
6,25
7,50
6,25
20,00
POHJA
PLAN
UTALO OSAKEYHTIÖ
PIIRUSTUS:
2
PÄÄPIIRUSTUS
MAIN DRAWING
No 6364 A 30/11 44
MUUTOS:
B 1 4
MUUTOS:
C 1 4
TARKASTI:
PIIRSI:
PIIRSI:
PIIRSI:
TYYPPI:
PSM
7.5×20 a
ALL MEASUREMENTS
IN METRES!



PÄÄTY
SIDE
2,50
LEIKKAUS
SECTION
MEASUREMENTS
METRES!
Nämä piirustukset ovat omaisuuttamme. Niiden käyttäminen ja jäljentäminen ilman meidän suostumustamme on laillisen edesvastuun uhalla kielletty.
PUUTALO OSAKEYHTIÖ
JULKISIVU
ENTRANCE
PLAN
PÄÄPIIRUSTUS
PSM

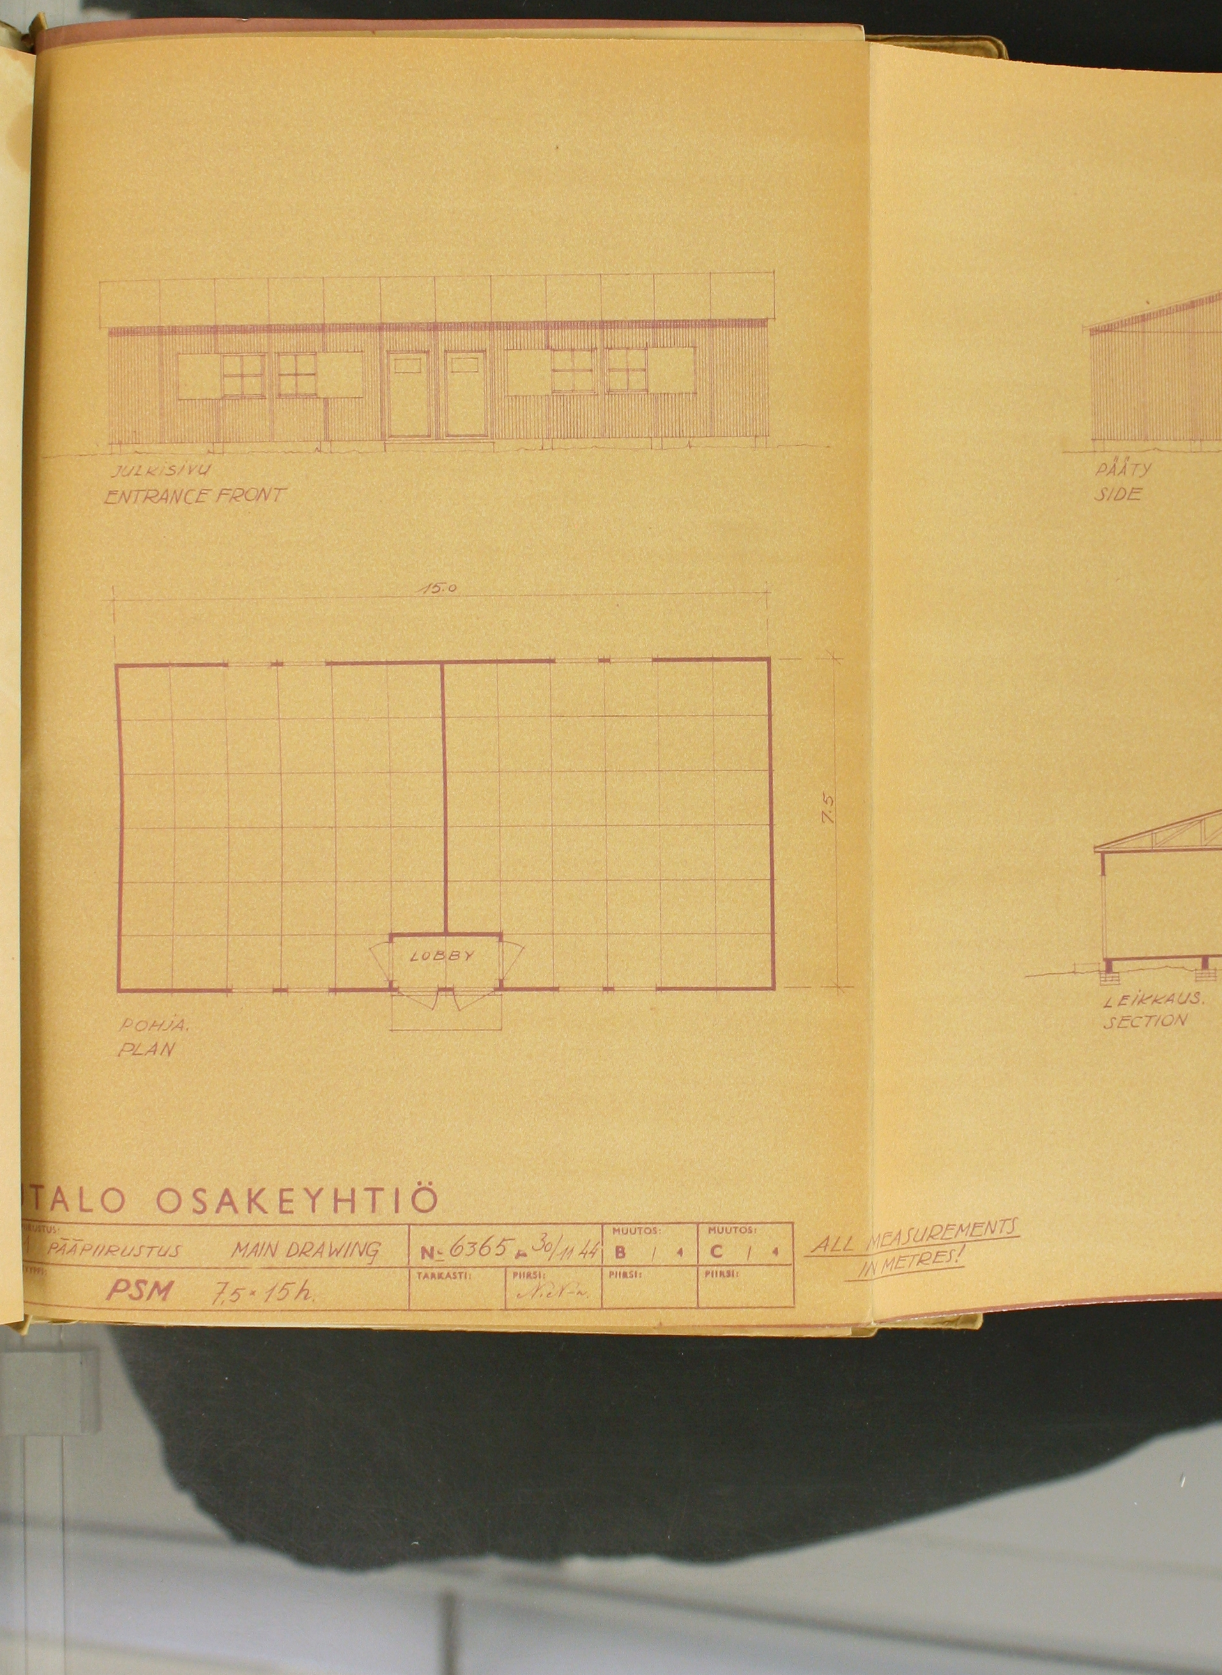


JULKISIVU
ENTRANCE FRONT
PÄÄTY
SIDE
15.0
7.5
LOBBY
POHJA.
PLAN
LEIKKAUS.
SECTION
TALO OSAKEYHTIÖ
PÄÄPIIRUSTUS
MAIN DRAWING
N:o 6365
30/11 44
MUUTOS:
B 1 4
MUUTOS:
C 1 4
PSM
7,5 × 15 h.
TARKASTI:
PIIRSI:
PIIRSI:
PIIRSI:
ALL MEASUREMENTS
IN METRES!

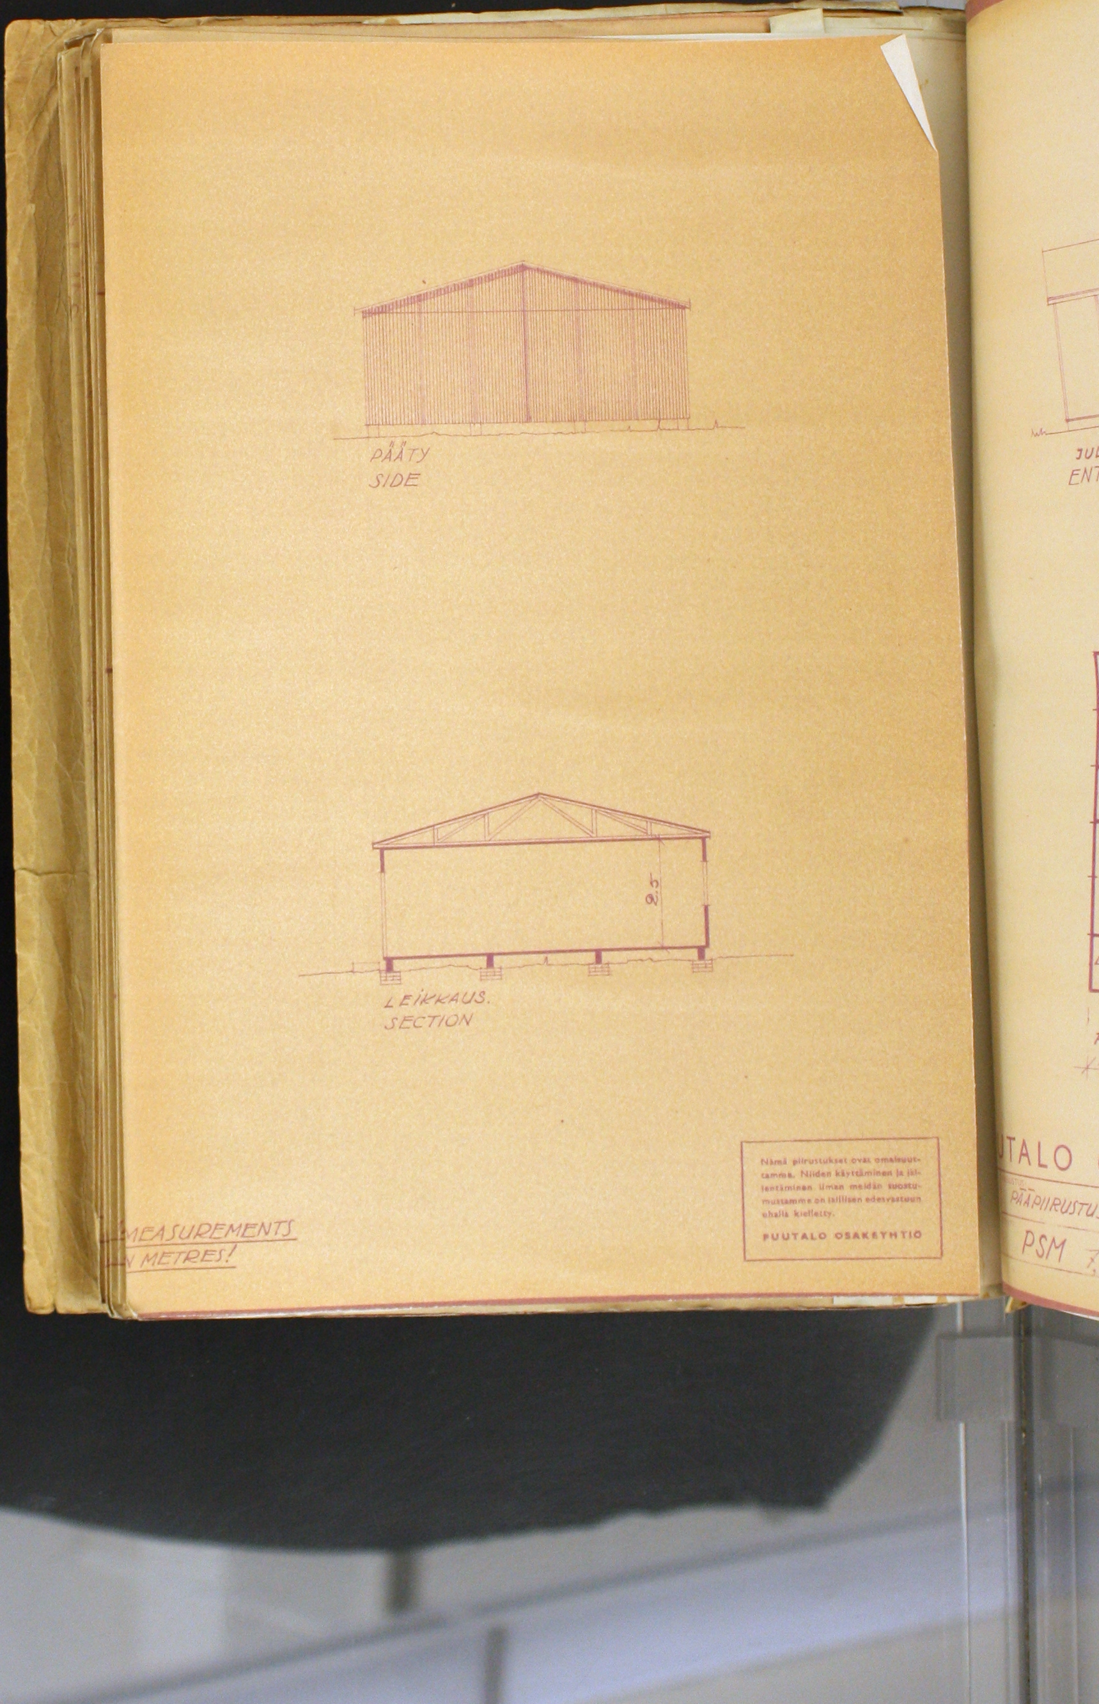
PÄÄTY
SIDE
2.5
LEIKKAUS.
SECTION
MEASUREMENTS
IN METRES!
Nämä piirustukset ovat omaisuuttamme. Niiden käyttäminen ja jäljentäminen ilman meidän suostumustamme on laillisen edesvastuun uhalla kielletty.
PUUTALO OSAKEYHTIÖ
UTALO
PÄÄPIIRUSTUS
PSM
ENT

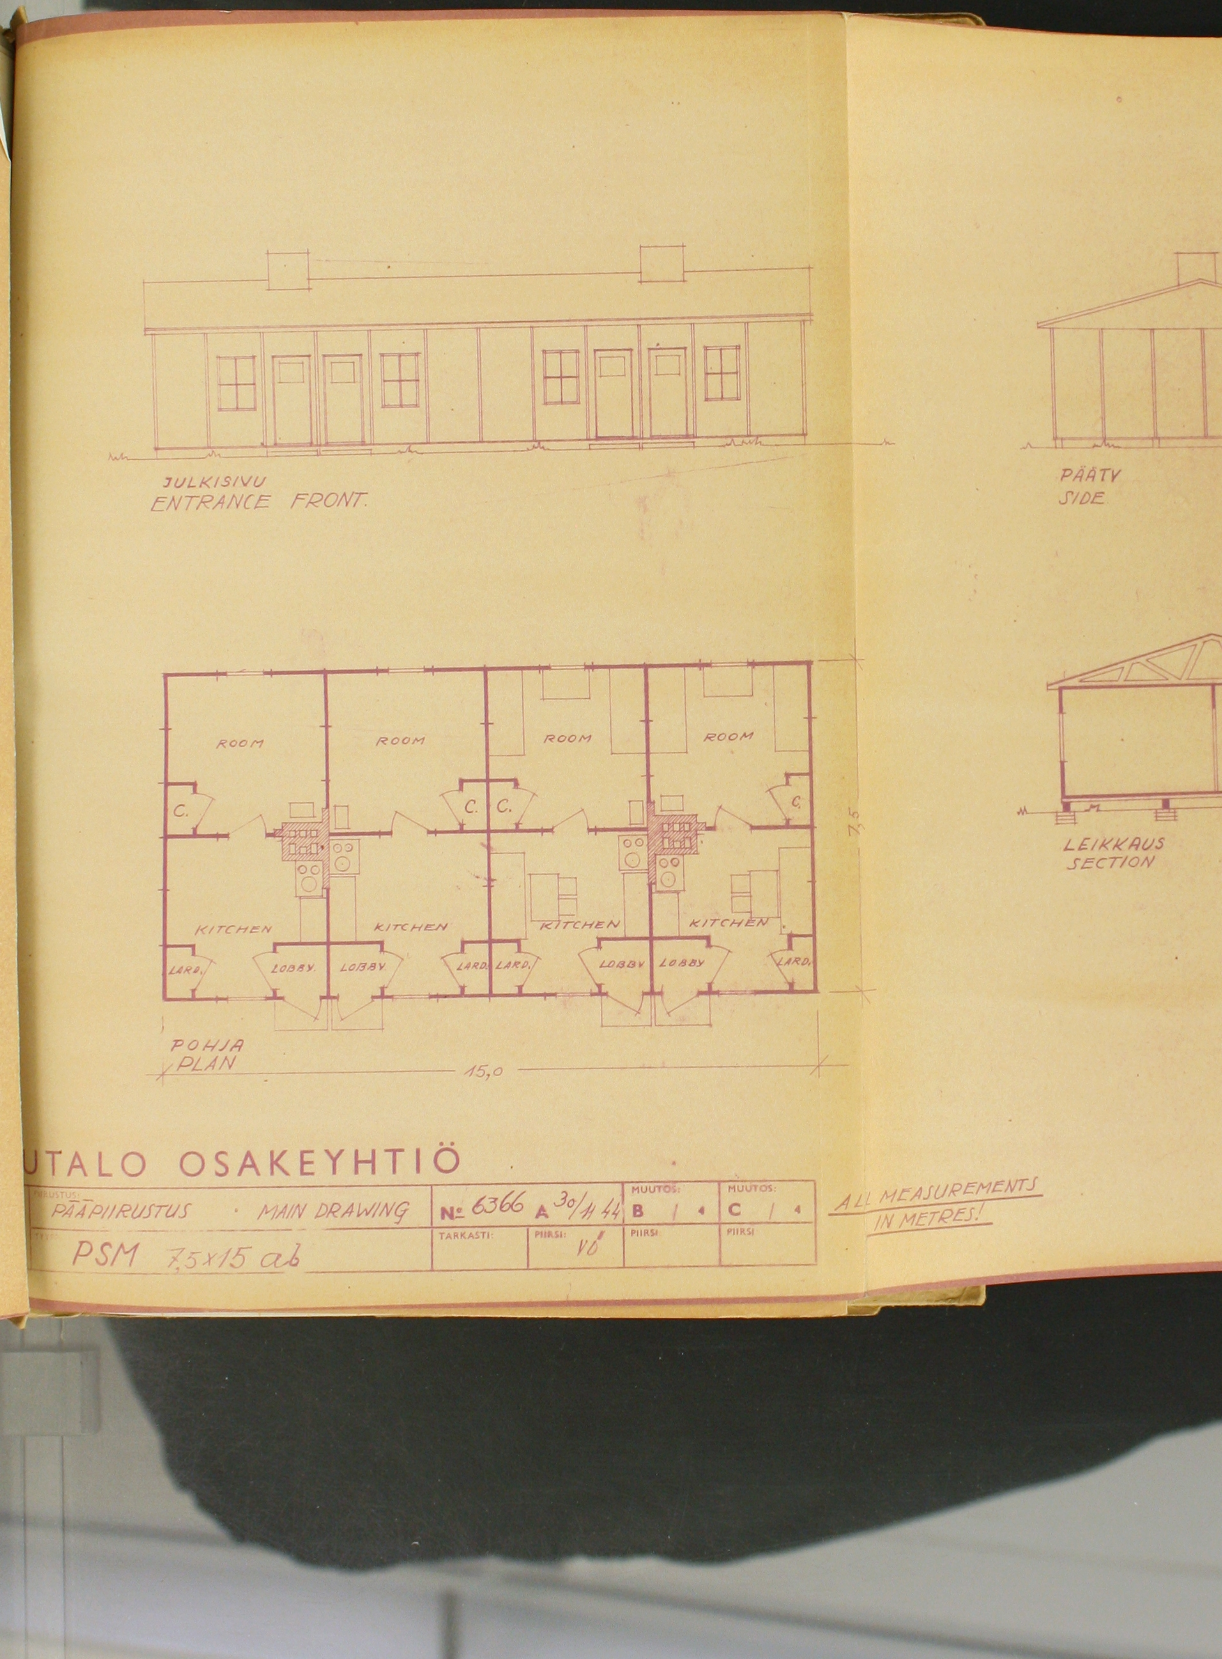

JULKISIVU
ENTRANCE FRONT.
PÄÄTY
SIDE
ROOM
ROOM
ROOM
ROOM
C.
C.
C.
C.
KITCHEN
KITCHEN
KITCHEN
KITCHEN
LARD.
LOBBY.
LOBBY.
LARD.
LARD.
LOBBY
LOBBY
LARD.
7,5
LEIKKAUS
SECTION
POHJA
PLAN
15,0
UTALO OSAKEYHTIÖ
PÄÄPIIRUSTUS · MAIN DRAWING
№ 6366 A 30/11 44 B C
MUUTOS:
MUUTOS:
TARKASTI:
PIIRSI:
PIIRSI:
PIIRSI:
PSM 7,5x15 ab
ALL MEASUREMENTS IN METRES!

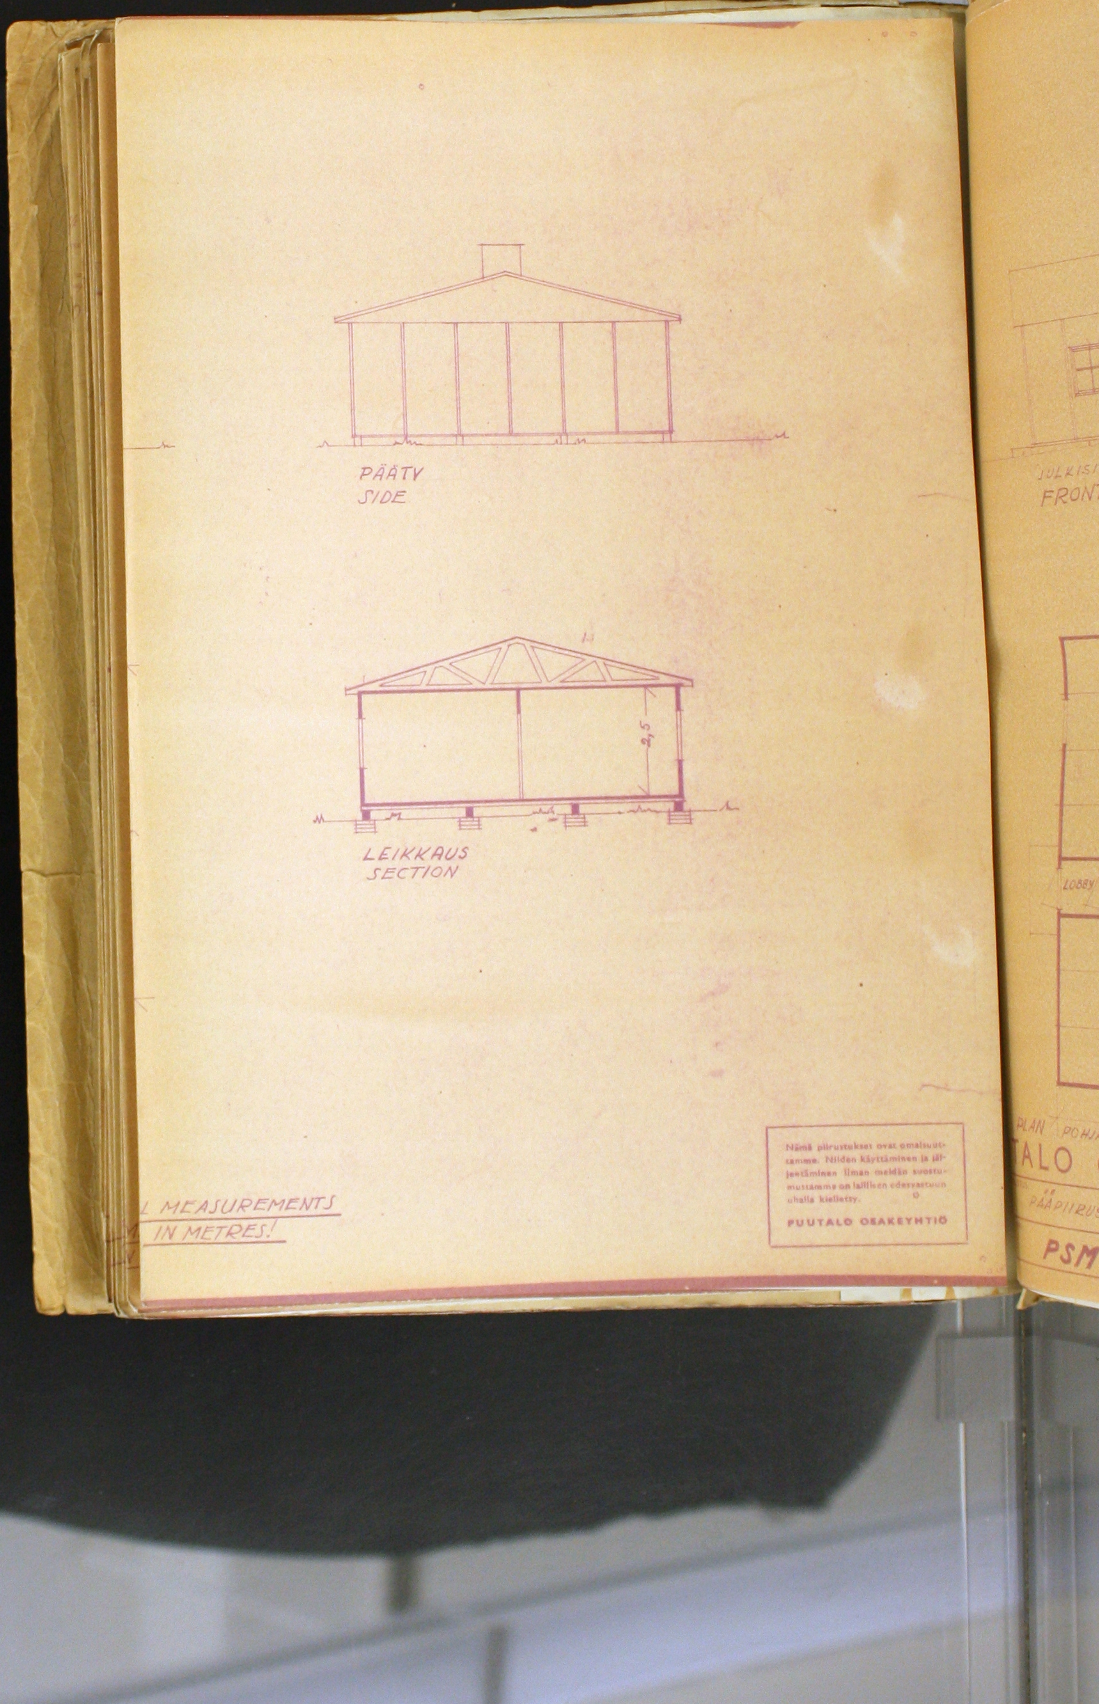



PÄÄTY
SIDE
2,5
LEIKKAUS
SECTION
MEASUREMENTS
IN METRES!
Nämä piirustukset ovat omaisuuttamme. Niiden käyttäminen ja jäljentäminen ilman meidän suostumustamme on laillisen edesvastuun uhalla kielletty.
PUUTALO OSAKEYHTIÖ
LOBBY
PLAN

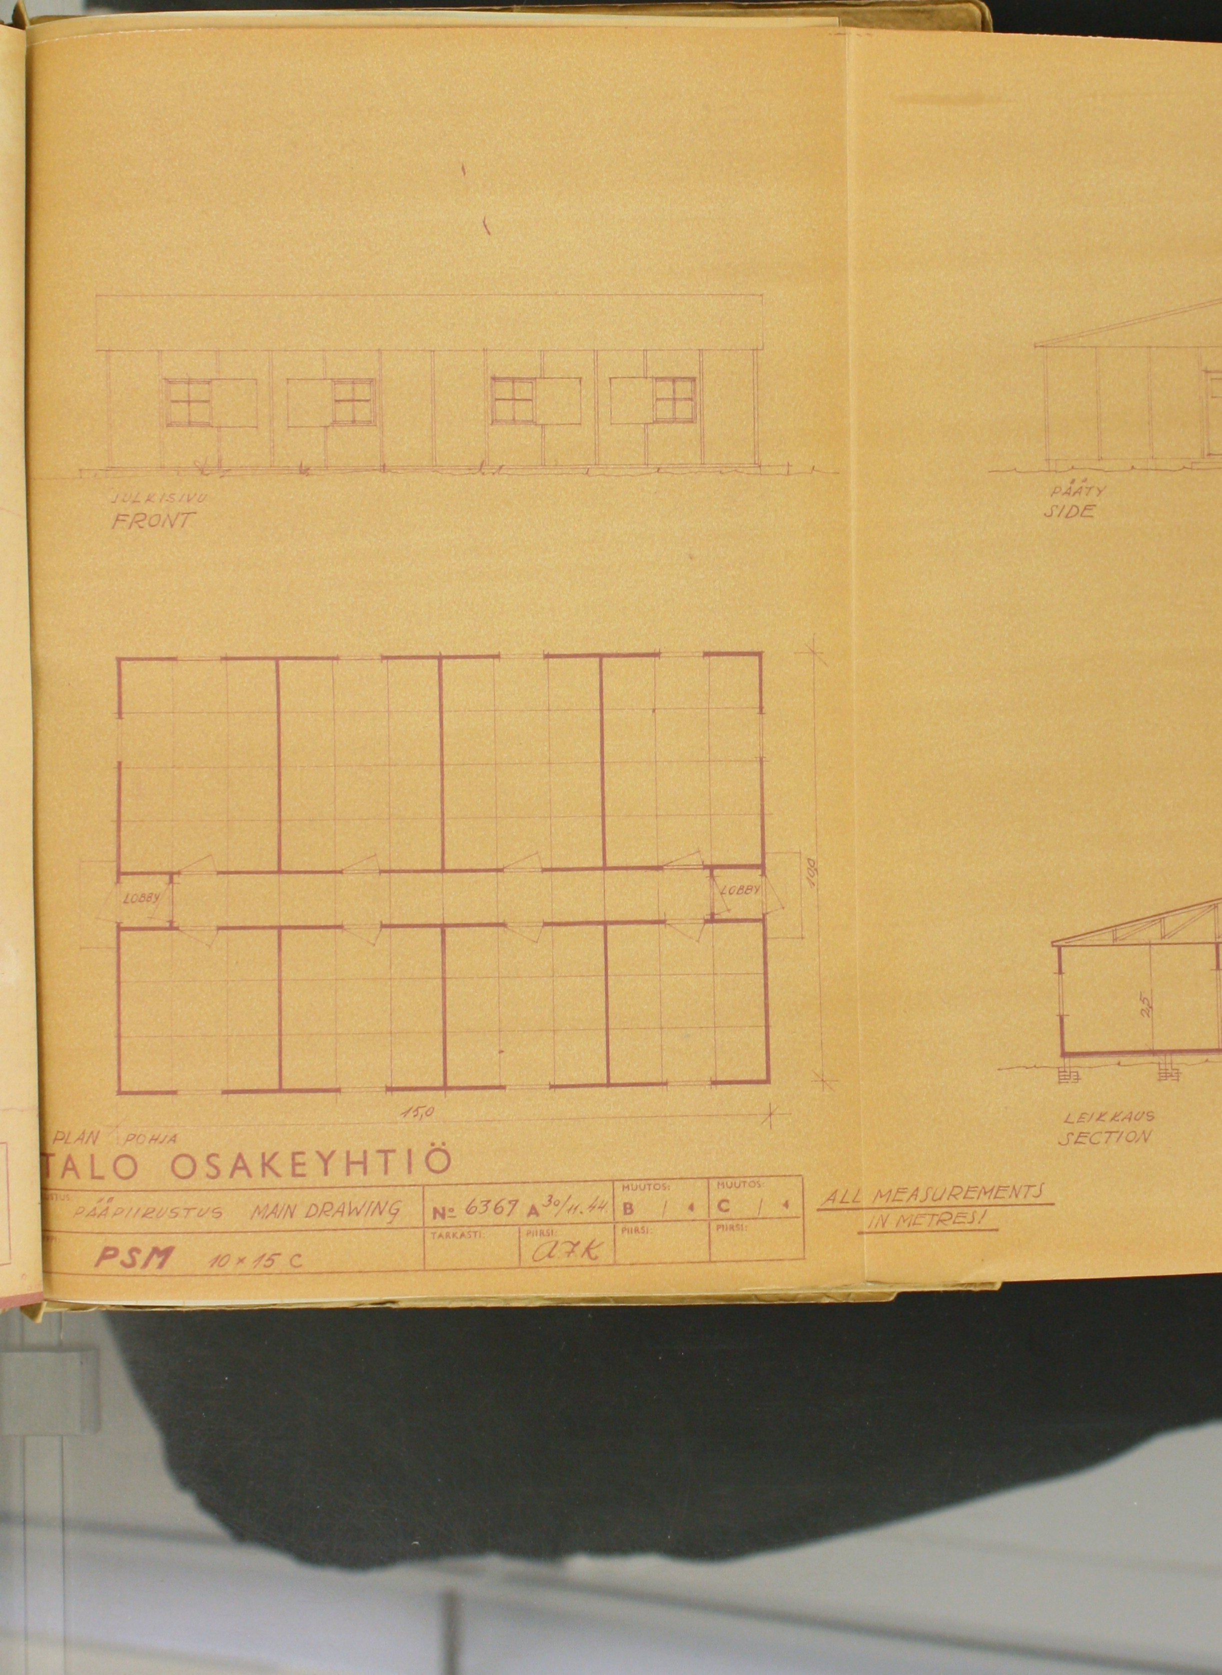

JULKISIVU
FRONT
PÄÄTY
SIDE
LOBBY
LOBBY
10,0
15,0
2,5
LEIKKAUS
SECTION
PLAN POHJA
TALO OSAKEYHTIÖ
PÄÄPIIRUSTUS MAIN DRAWING
№ 6367 A 30/11.44
MUUTOS: B
MUUTOS: C
TARKASTI:
PIIRSI: AFK
PIIRSI:
PIIRSI:
PSM 10 × 15 C
ALL MEASUREMENTS IN METRES!

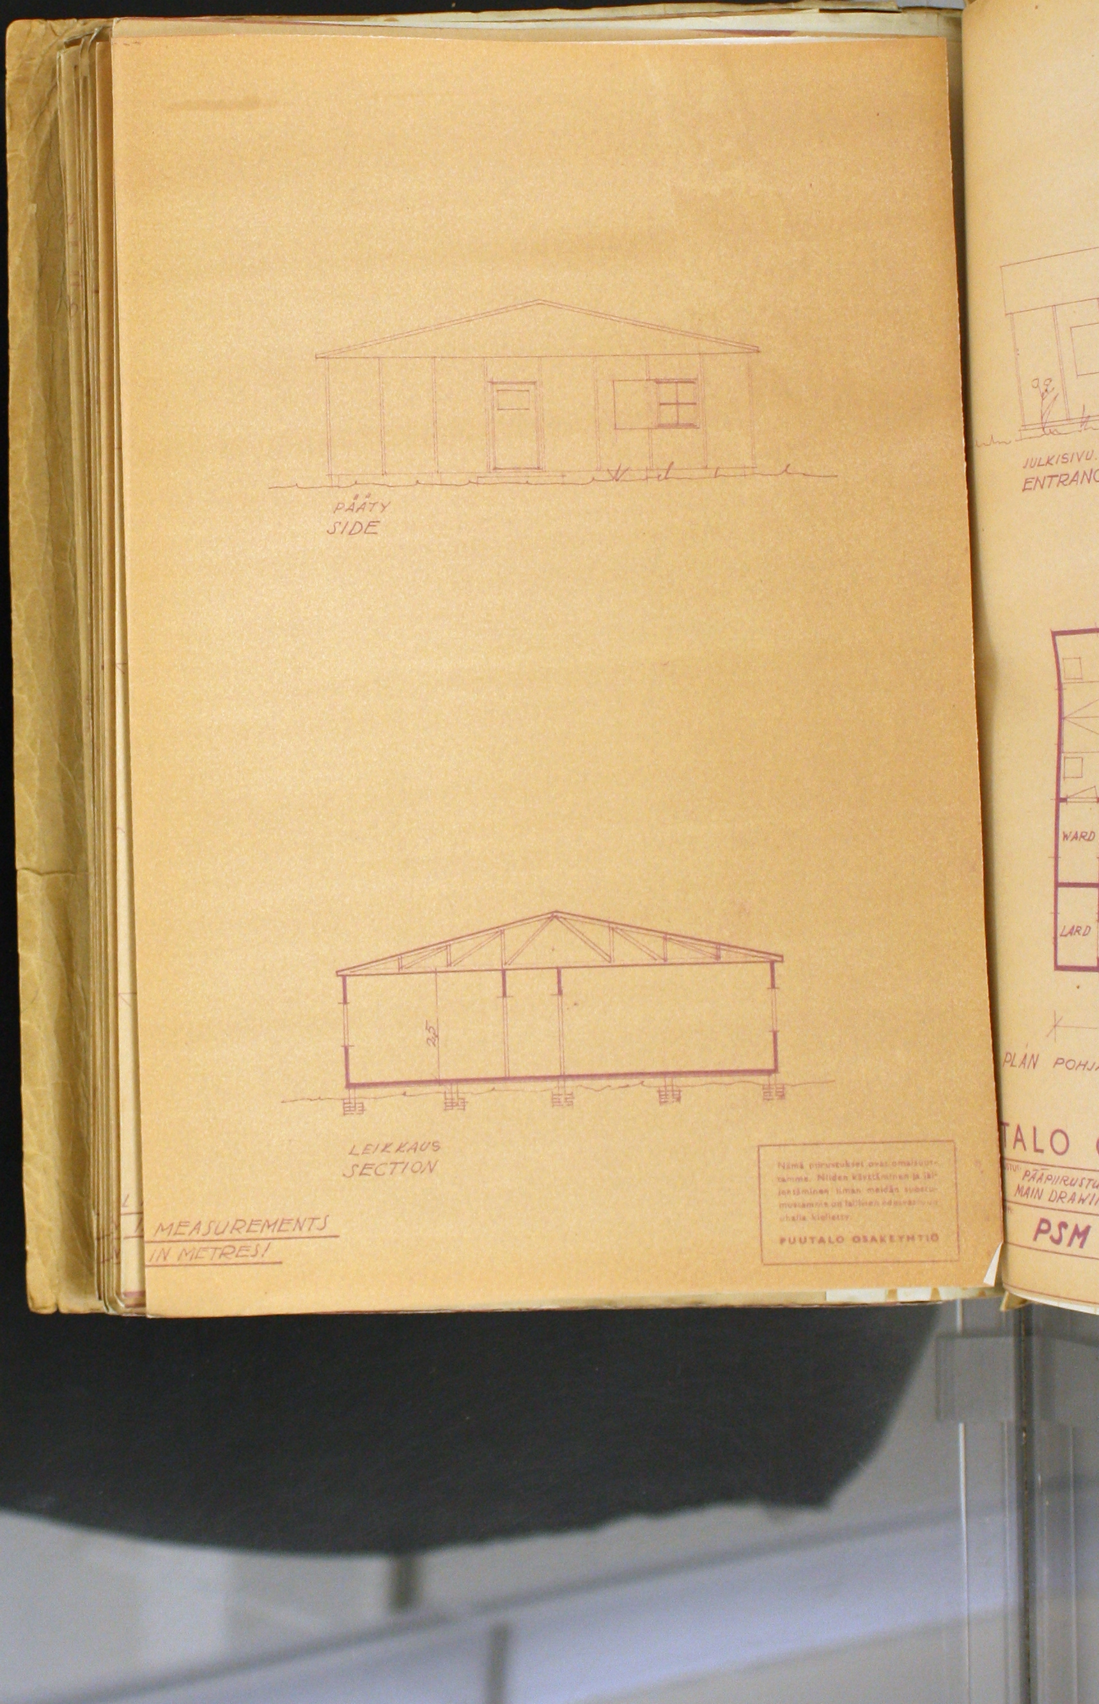

PÄÄTY
SIDE
2,5
LEIKKAUS
SECTION
MEASUREMENTS
IN METRES!
PUUTALO OSAKEYHTIÖ

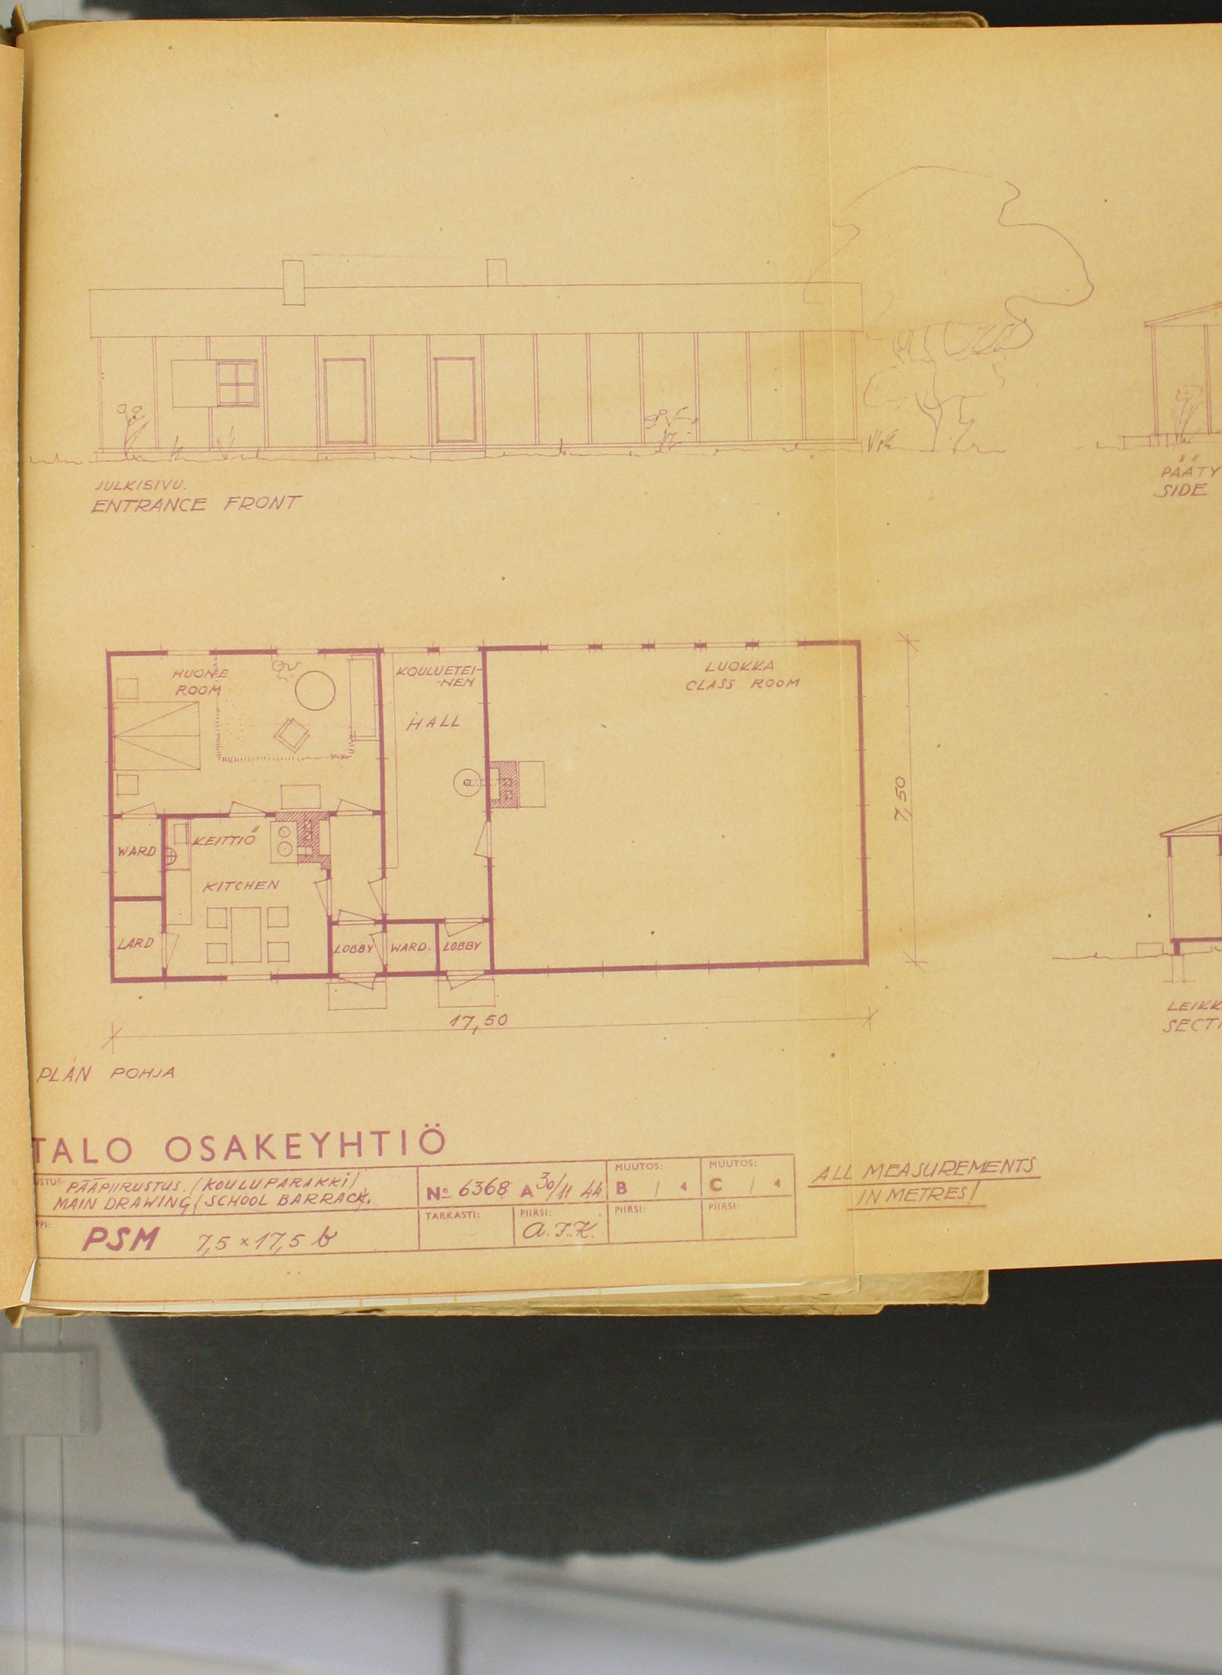

JULKISIVU.
ENTRANCE FRONT
PÄÄTY
SIDE
HUONE
ROOM
KOULUETEI-NEN
HALL
LUOKKA
CLASS ROOM
WARD
KEITTIÖ
KITCHEN
LARD
LOBBY
WARD.
LOBBY
7,50
17,50
LEIKK
SECTI
PLAN POHJA
TALO OSAKEYHTIÖ
PÄÄPIIRUSTUS. (KOULUPARAKKI)
MAIN DRAWING (SCHOOL BARRACK)
No 6368 A 30/11 44
MUUTOS: B
MUUTOS: C
TARKASTI:
PIIRSI:
a.T.K.
PIIRSI:
PIIRSI:
PSM 7,5 × 17,5 b
ALL MEASUREMENTS
IN METRES!

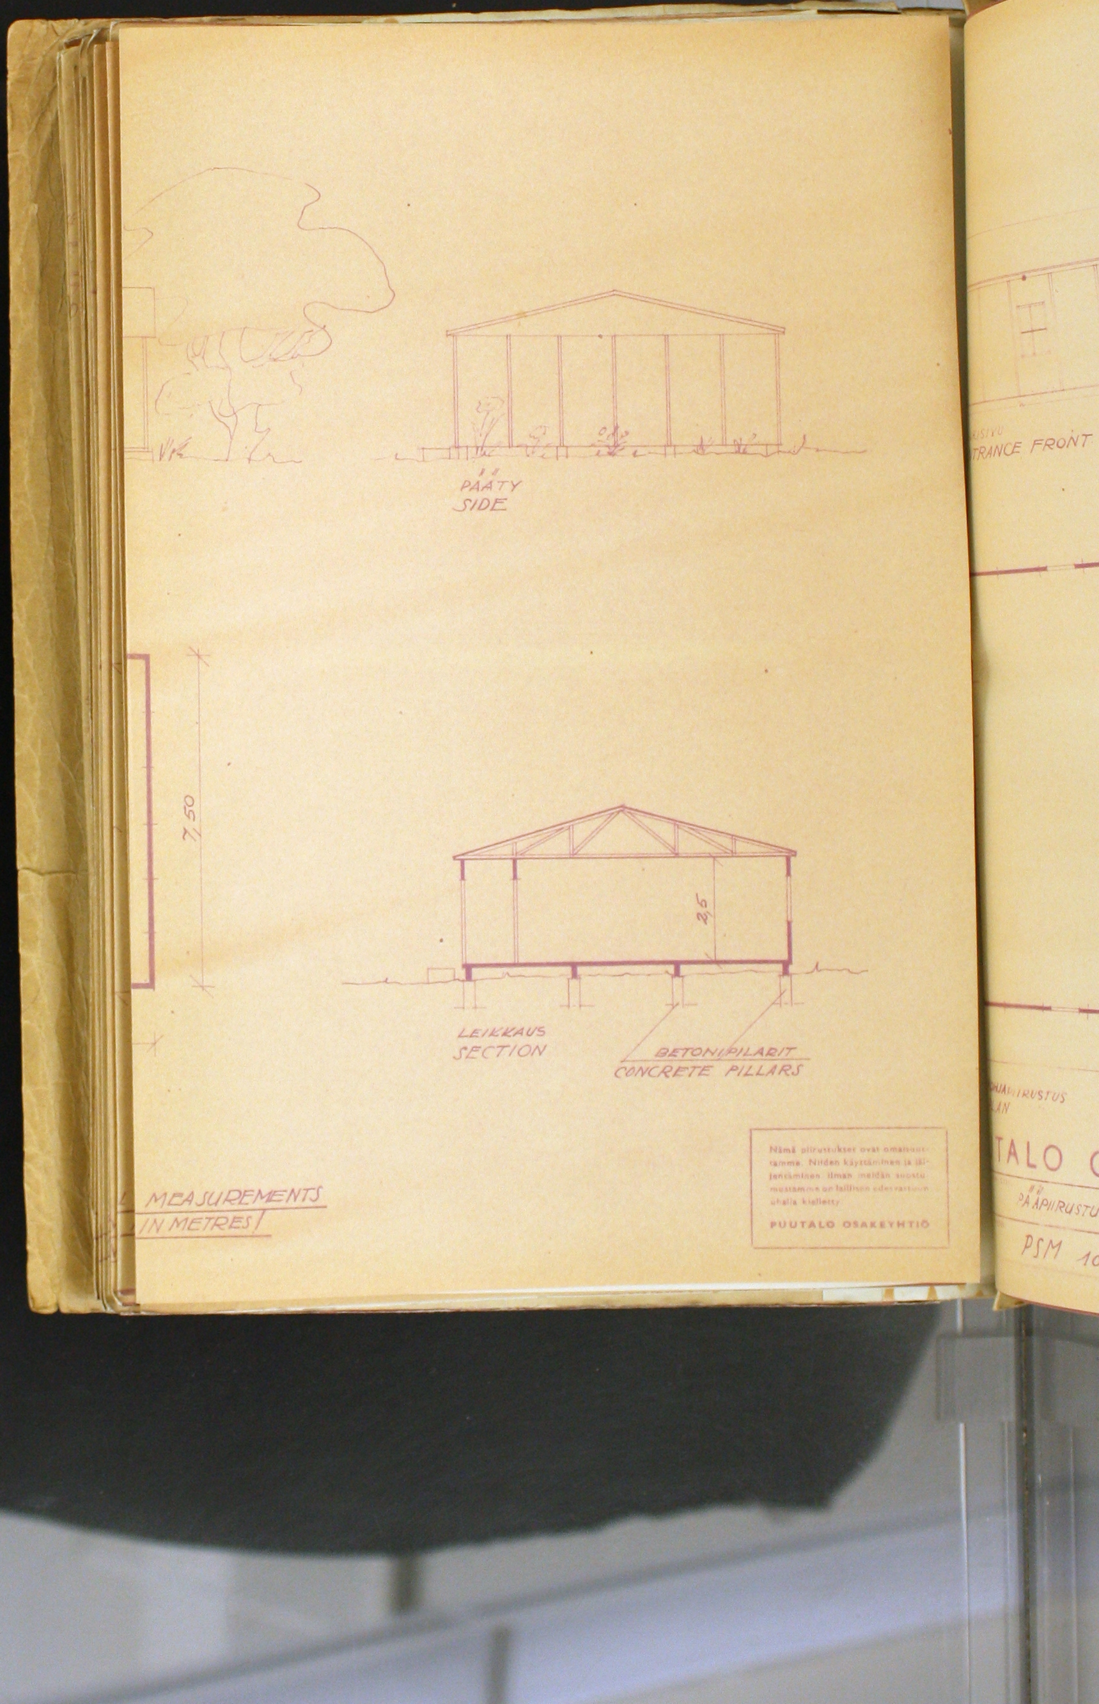
PÄÄTY
SIDE
7,50
2,5
LEIKKAUS
SECTION
BETONIPILARIT
CONCRETE PILLARS
MEASUREMENTS
IN METRES!
Nämä piirustukset ovat omaisuut-
tamme. Niiden käyttäminen ja jäl-
jentäminen ilman meidän suostu-
mustamme on laillisen edesvastuun
uhalla kielletty.
PUUTALO OSAKEYHTIÖ




...LKISIVU
...NTRANCE FRONT
PÄÄTY
SIDE
10,0
2,5
20,0
LEIKKAUS
SECTION
...OHJAPIIRUSTUS
...PLAN
...TALO OSAKEYHTIÖ
PÄÄPIIRUSTUS
MAIN DRAWING
Nº 6369
A 30/11 44
MUUTOS:
B
MUUTOS:
C
TARKASTI:
PIIRSI:
PIIRSI:
PIIRSI:
PSM 10×20 i
ALL MEASUREMENTS
IN METRES!

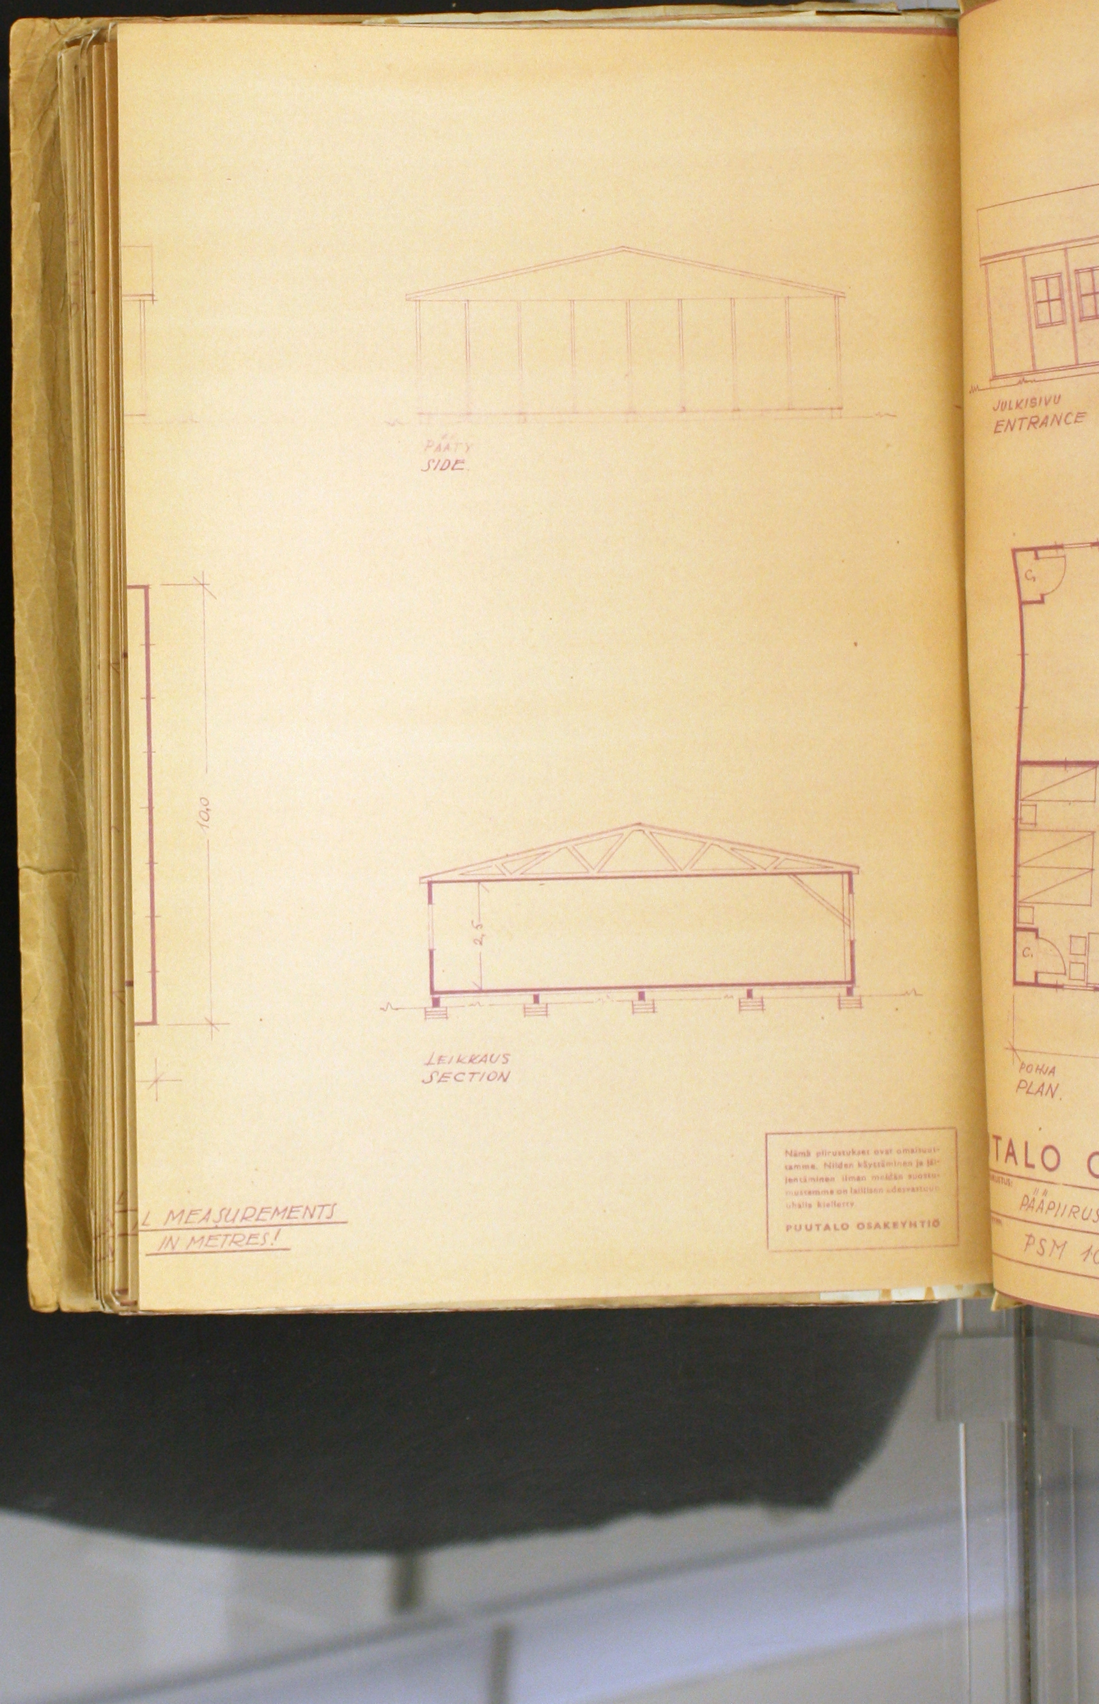
PÄÄTY
SIDE
10,0
2,5
LEIKKAUS
SECTION
MEASUREMENTS
IN METRES!
PUUTALO OSAKEYHTIÖ
JULKISIVU
ENTRANCE
POHJA
PLAN.

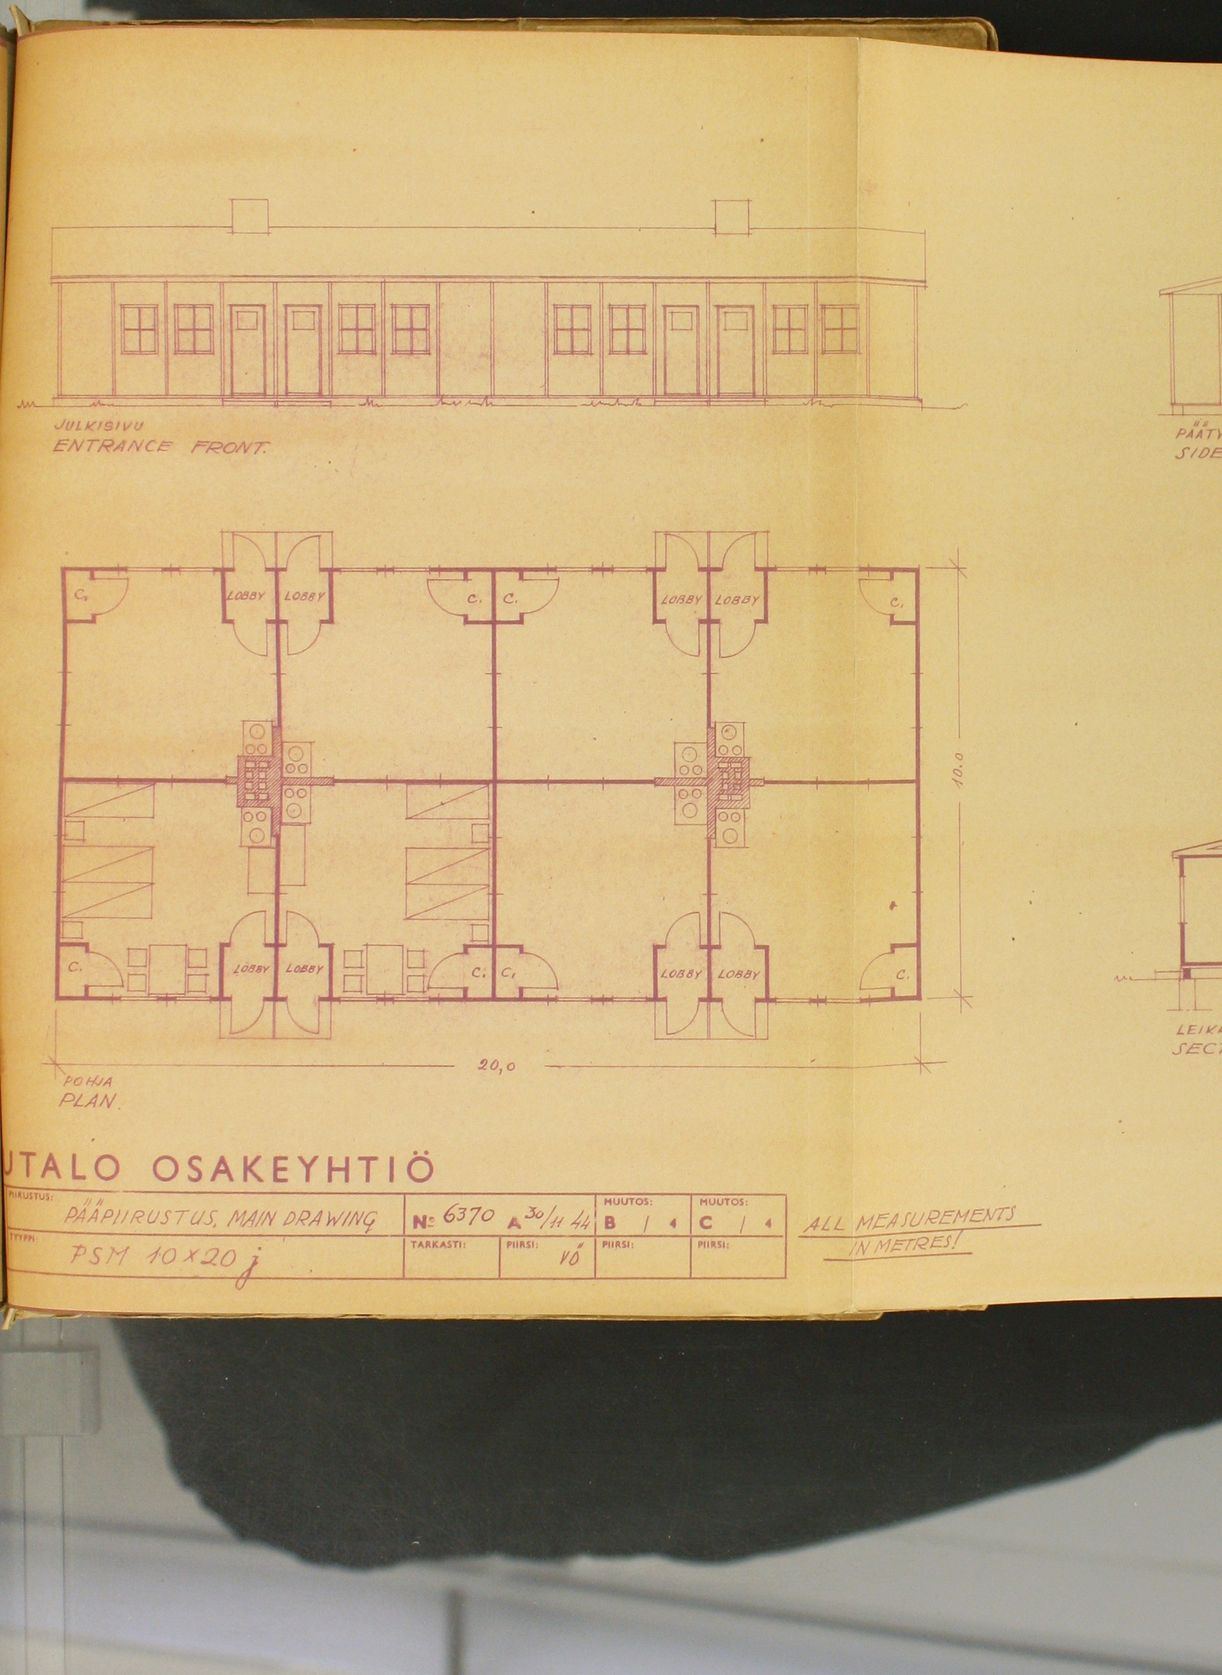


JULKISIVU
ENTRANCE FRONT.
PÄÄTY
SIDE
C.
LOBBY
LOBBY
10.0
20,0
POHJA
PLAN.
LEIK
SECT
UTALO OSAKEYHTIÖ
PIIRUSTUS:
PÄÄPIIRUSTUS, MAIN DRAWING
No 6370 A 30/11 44
MUUTOS:
B 1 4
MUUTOS:
C 1 4
TYYPPI:
PSM 10×20 j
TARKASTI:
PIIRSI:
VÖ
PIIRSI:
PIIRSI:
ALL MEASUREMENTS
IN METRES!

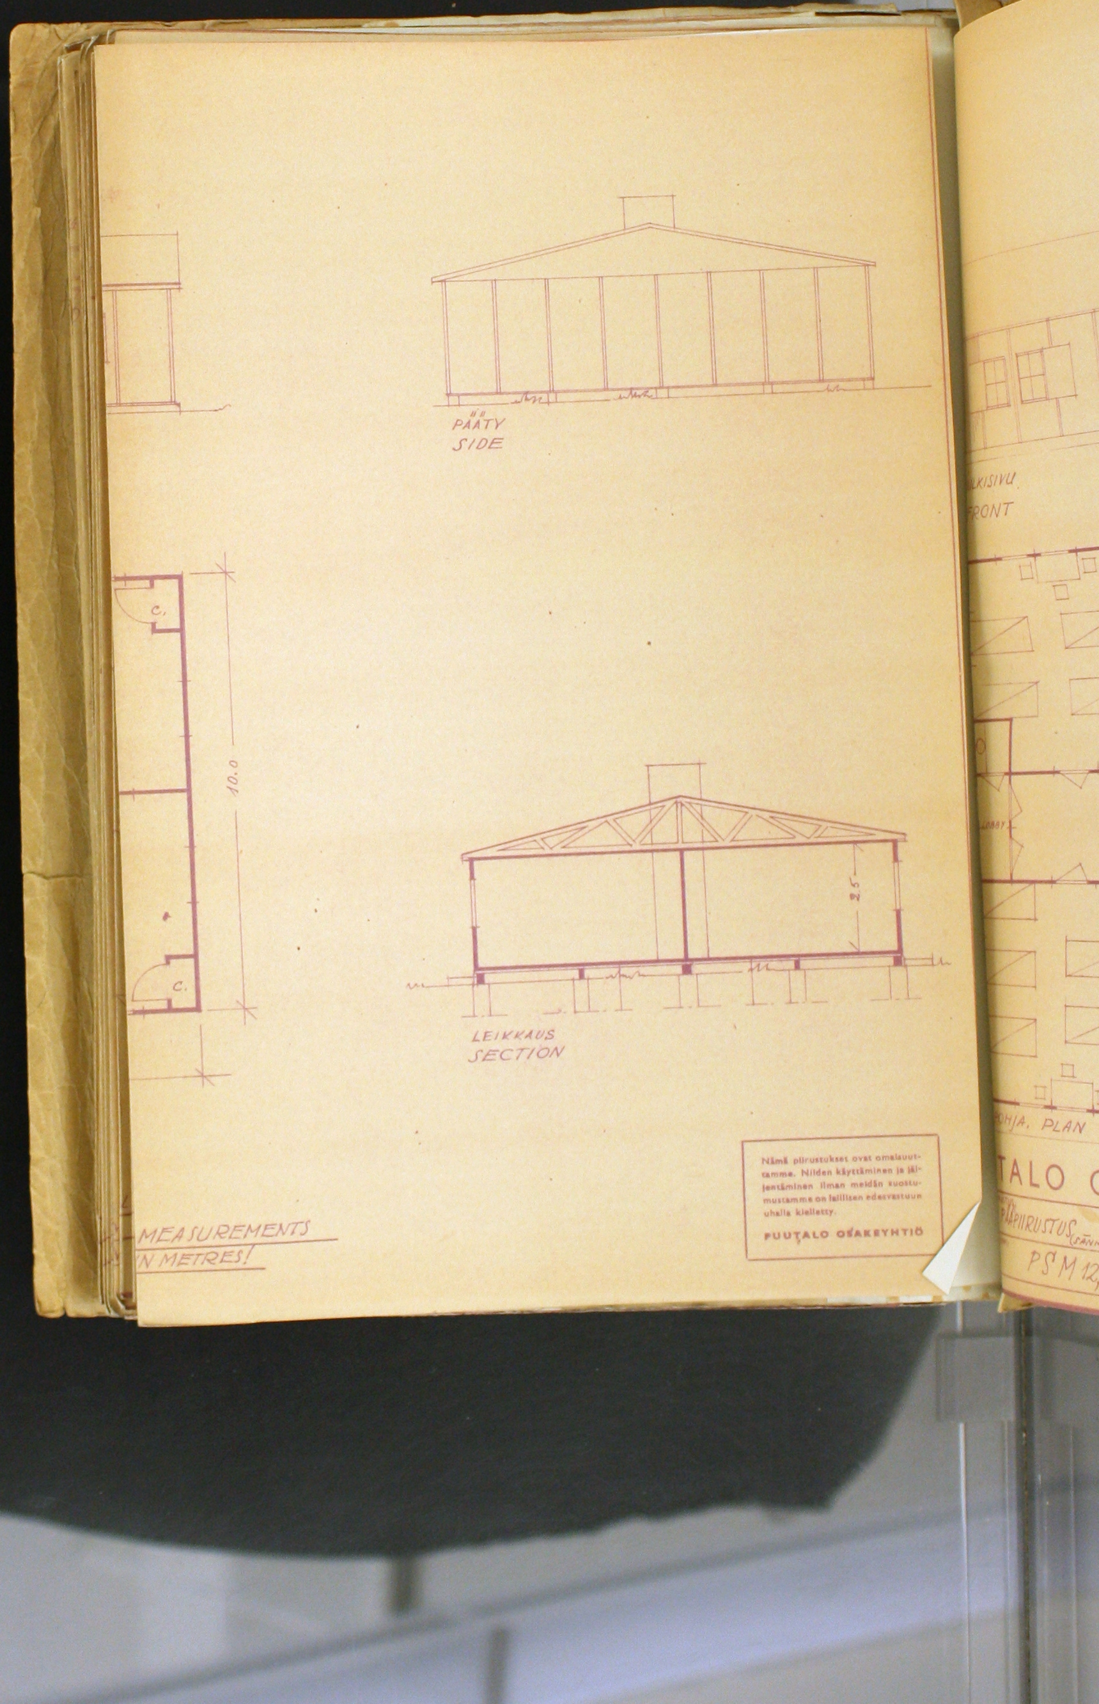
PÄÄTY
SIDE
10.0
C.
C.
2.5
LEIKKAUS
SECTION
MEASUREMENTS
IN METRES!
Nämä piirustukset ovat omaisuuttamme. Niiden käyttäminen ja jäljentäminen ilman meidän suostumustamme on laillisen edesvastuun uhalla kielletty.
PUUTALO OSAKEYHTIÖ
PITKISIVU
FRONT
LOBBY
POHJA. PLAN
TALO
PS M 12



ULKISIVU.
FRONT
PÄÄTY
SIDE
Höit. huone
NURSE
Kanslia ja tutkimushuone
OFF. AND CONSULTING
Kaappi CUPBOARD.
LOBBY
LOBBY
12,5
LEIKKAUS
SECTION
LAVATORY.
ISOLAT.
Eristyshuone
Pesu huone
POHJA. PLAN
20,0
HOSPITAL BARRAC
TALO OSAKEYHTIÖ
PÄÄPIIRUSTUS (SÄNKYJEN SIJOITUS) MAIN DRAWING
№ 6371 A 30/11. 44
MUUTOS: B / 4
MUUTOS: C / 4
TYYPPI: PSM 12,5-20 e
TARKASTI:
PIIRSI: VÖ
PIIRSI:
PIIRSI:
ALL MEASUREMENTS IN METRES!

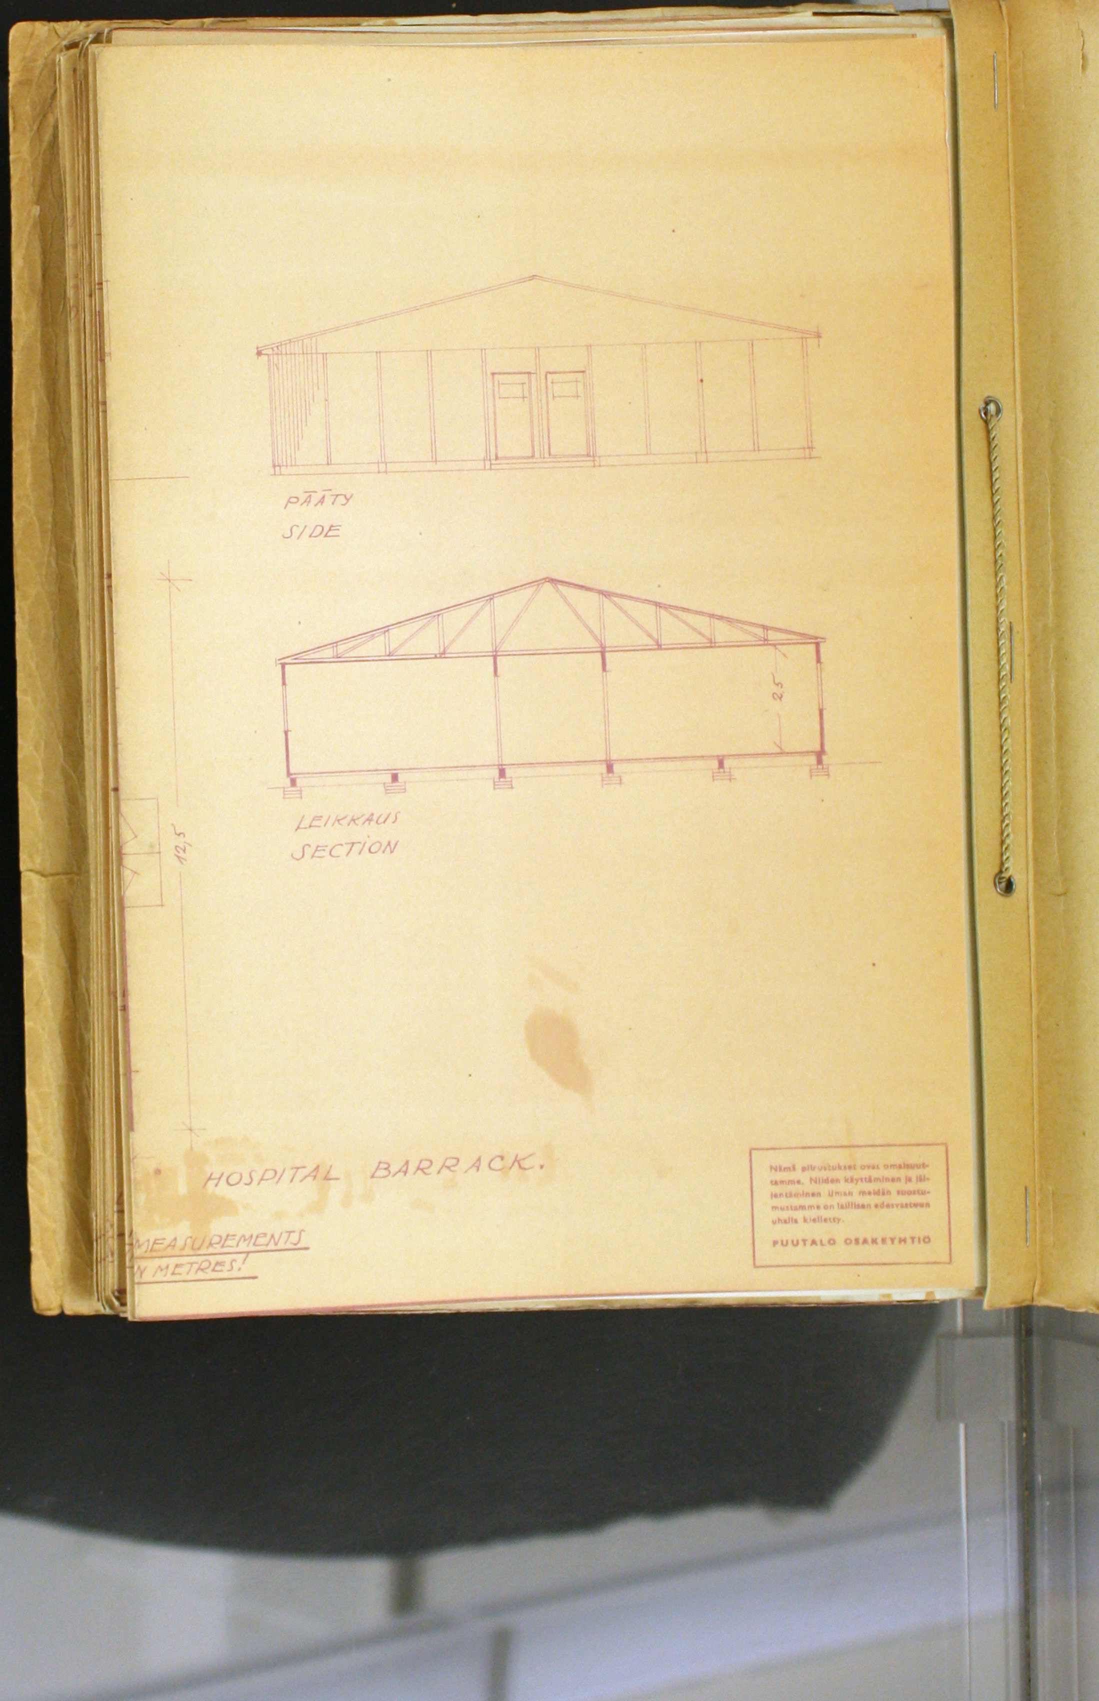
PÄÄTY
SIDE
2,5
12,5
LEIKKAUS
SECTION
HOSPITAL BARRACK.
MEASUREMENTS
IN METRES!
Nämä piirustukset ovat omaisuut-
tamme. Niiden käyttäminen ja jäl-
jentäminen ilman meidän suostu-
mustamme on laillisen edesvastuun
uhalla kielletty.
PUUTALO OSAKEYHTIÖ



